

DOSSIER DE PRESENTATION

Nom site Orange : MEIGNEUX

Code Site: 00083643W3

*Adresse : Terrain communal - 15 rue du Montois
77520 MEIGNEUX*



Chef de projets télécom	Négociateur
<p><i>Cilia LOUNIS</i> Tel: 01 46 79 12 83 clounis.ext@orange.com <i>ORANGE</i> 110 rue Edouard Vaillant 94815 Villejuif Cedex</p>	<p><i>Virginie PAINDESTRE</i> Tel: 07 87 23 12 04 virginie.paindestre@anthena.fr <i>ANTHENA</i> 23 bis avenue du Bel Air 94100 Saint-Maur des Fossés</p>

LISTE DES DOCUMENTS REMIS AU TITRE DU DOSSIER BAILLEUR

CONTENU DU DOSSIER	OUI	NON
■ DESCRIPTIF TECHNIQUE DU SITE (Existant / A créer)	x	
■ CARTES <ul style="list-style-type: none"> • Carte IGN • Plan de ville • Vue aérienne • Plan de cadastre 	x x x x	
■ PLANS D'INFRASTRUCTURE <ul style="list-style-type: none"> • Plans masse et élévation existant et projeté 	x	
■ SIMULATIONS DANS L'ENVIRONNEMENT	x	

DESCRIPTIF DU SITE


TYPOLOGIE A CREER

Dans le cadre de son activité, l'opérateur de télécommunication Orange souhaite procéder à l'implantation d'une station relais au lieu suivant :


Terrain communal - 15 rue du Montois - 77520 MEIGNEUX

Le projet consiste en :

- la pose d'un pylône monotube radômé de 30m. Mise en peinture intégrale du pylône.
Teinte : RAL 6011 « VERT RESEDA ».
- la pose de 6 antennes panneaux ORANGE en tête de pylône intégrées dans un radôme résine.
- la pose de 6 antennes panneaux FREE MOBILE en tête de pylône intégrées dans un radôme résine.
- la création d'une zone technique grillagée ORANGE au pied du pylône accueillant les équipements techniques ORANGE et FREE MOBILE. Dimensions : 10x6x2m avec grillage intégral (y compris en partie sommitale pour supprimer le risque de chutes de ballons dans l'enclos). Teinte du grillage : RAL 6002 « VERT FEUILLAGE ».
- la création de chemins de câbles au sol pour le passage des câbles Fo et 48V des baies au pied du pylône, remontée des câbles dans le pylône jusqu'aux antennes.
- l'accès aux antennes se fera par l'intérieur du pylône.

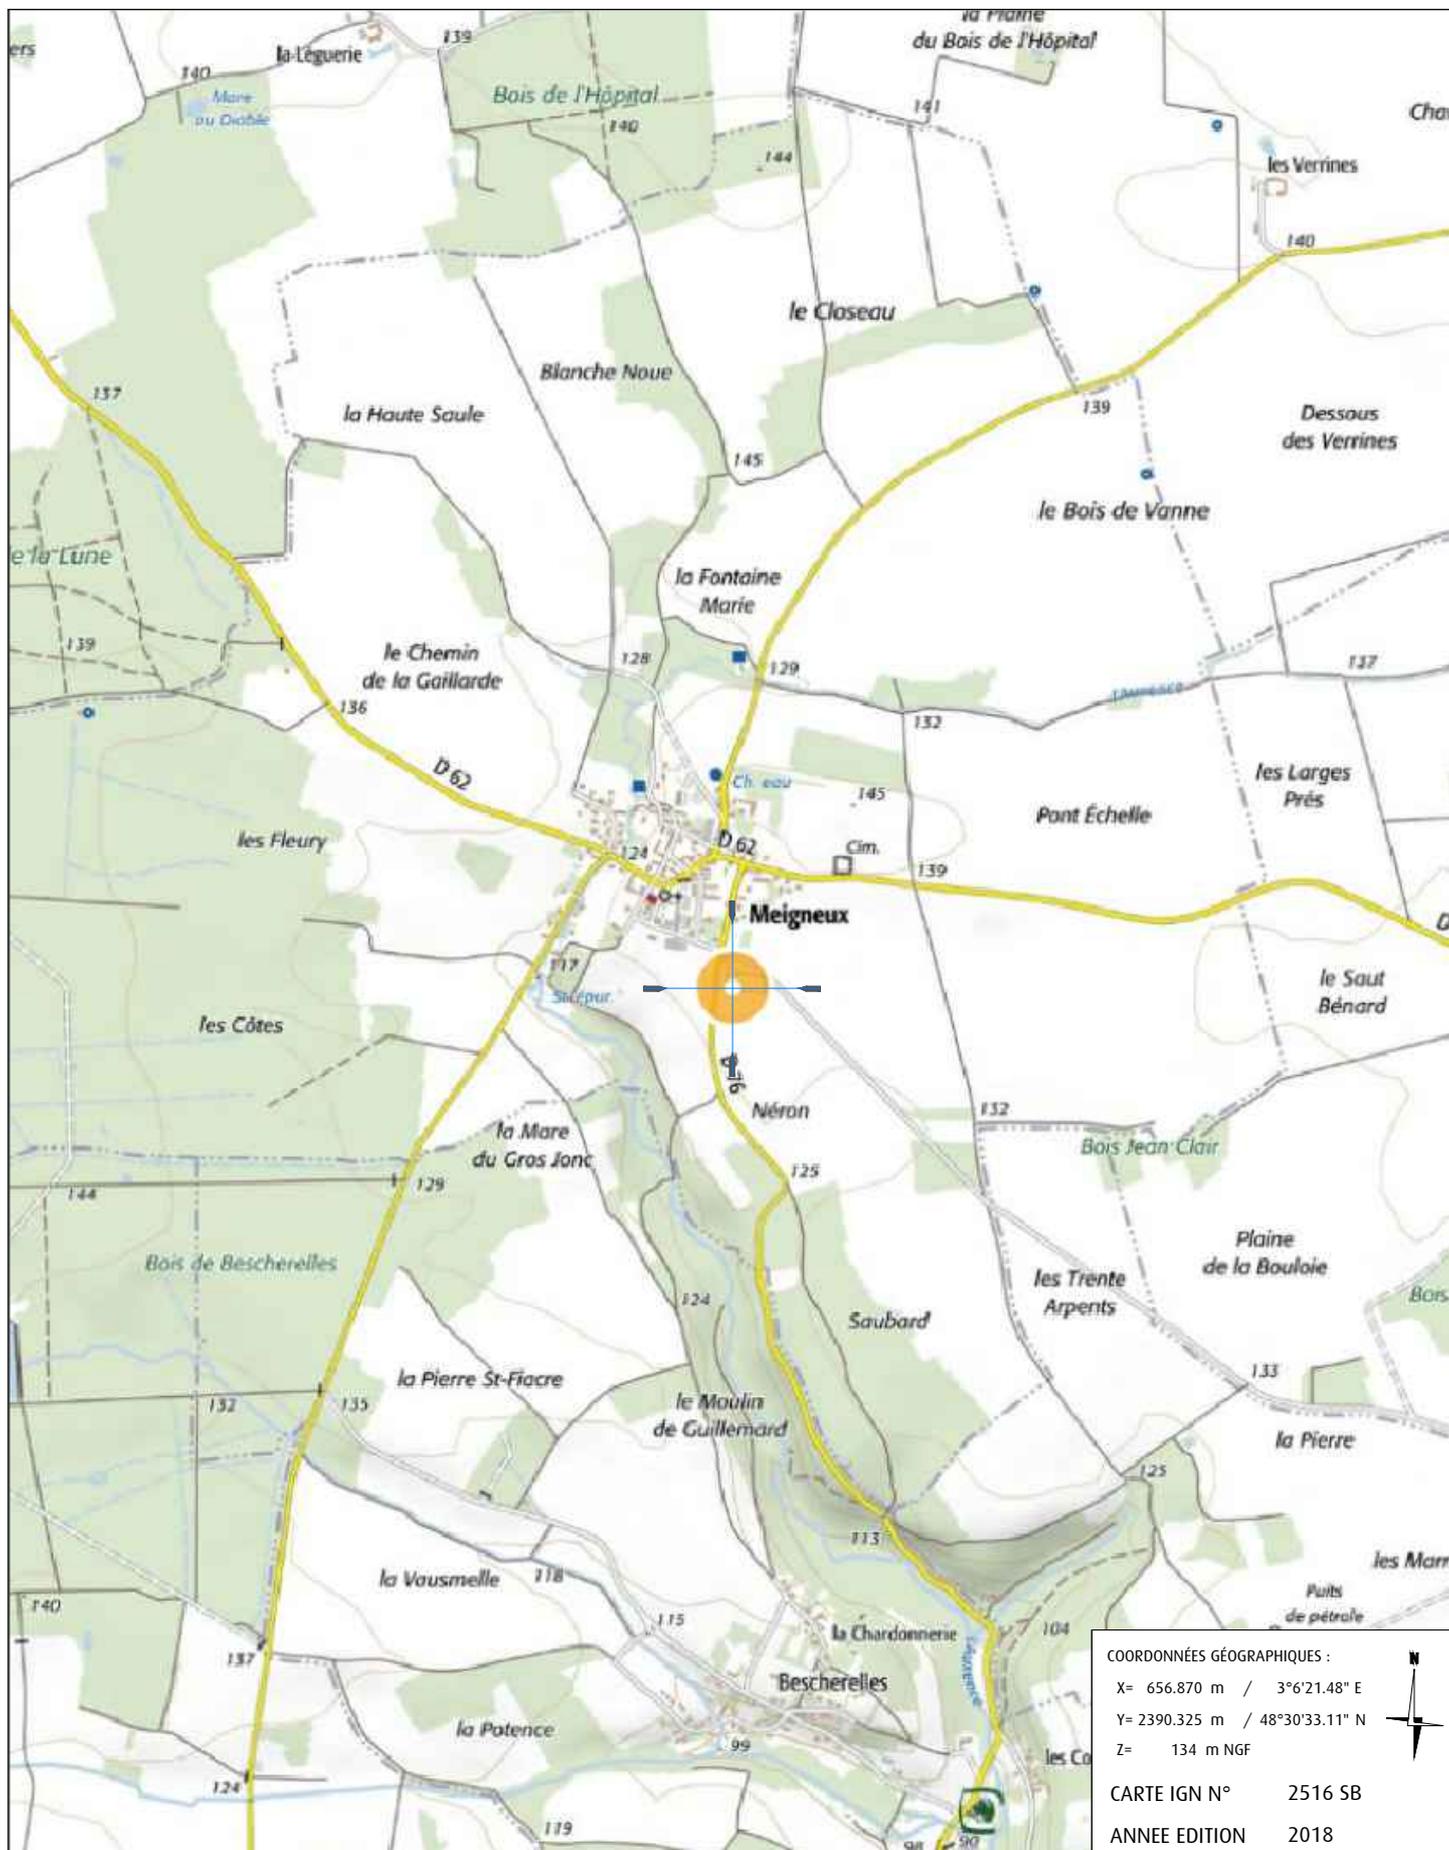

	NOM DU PLAN	CARTE IGN POINTEE	DOSSIER / N°	BAIL 1
	NOM	MEIGNEUX	ECHELLE	1/25000e
	NIDT ORANGE	00083643W31-19	DATE	11.10.2020
	CODE SITE	N001113648	FORMAT	A4
	OBSERVATIONS	Emission Originale	VERSION	1

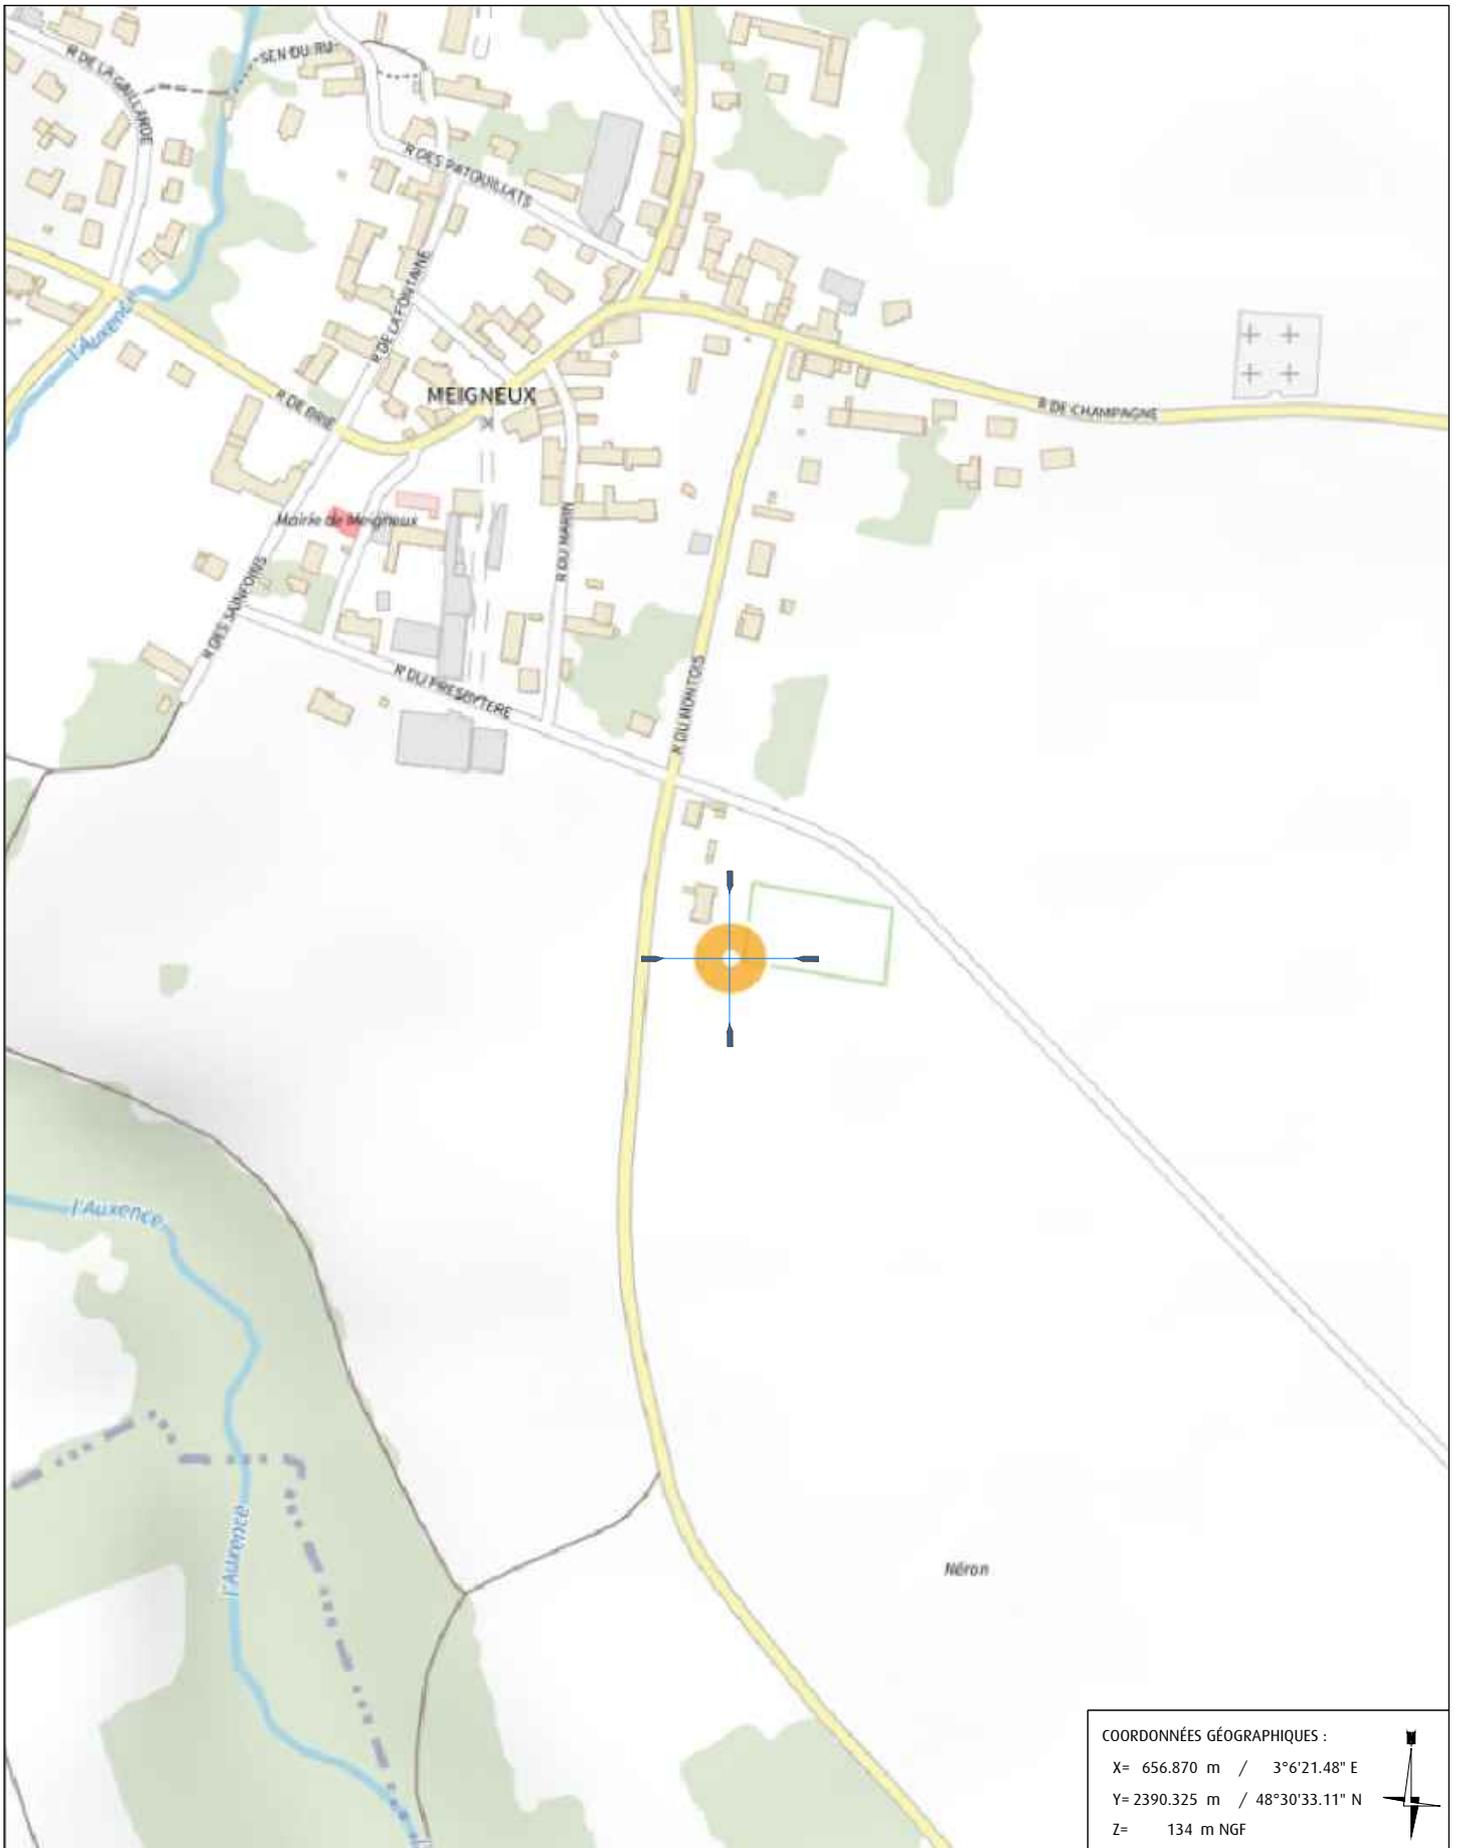

COORDONNÉES GÉOGRAPHIQUES :


X= 656.870 m / 3°6'21.48" E

Y= 2390.325 m / 48°30'33.11" N

Z= 134 m NGF



	NOM DU PLAN	PLAN DE VILLE POINTE	DOSSIER / N°	BAIL 1
	NOM	MEIGNEUX	ECHELLE	1/5000e
	NIDT ORANGE	00083643W31-19	DATE	11.10.2020
	CODE SITE	N001113648	FORMAT	A4
	OBSERVATIONS	Emission Originale	VERSION	1

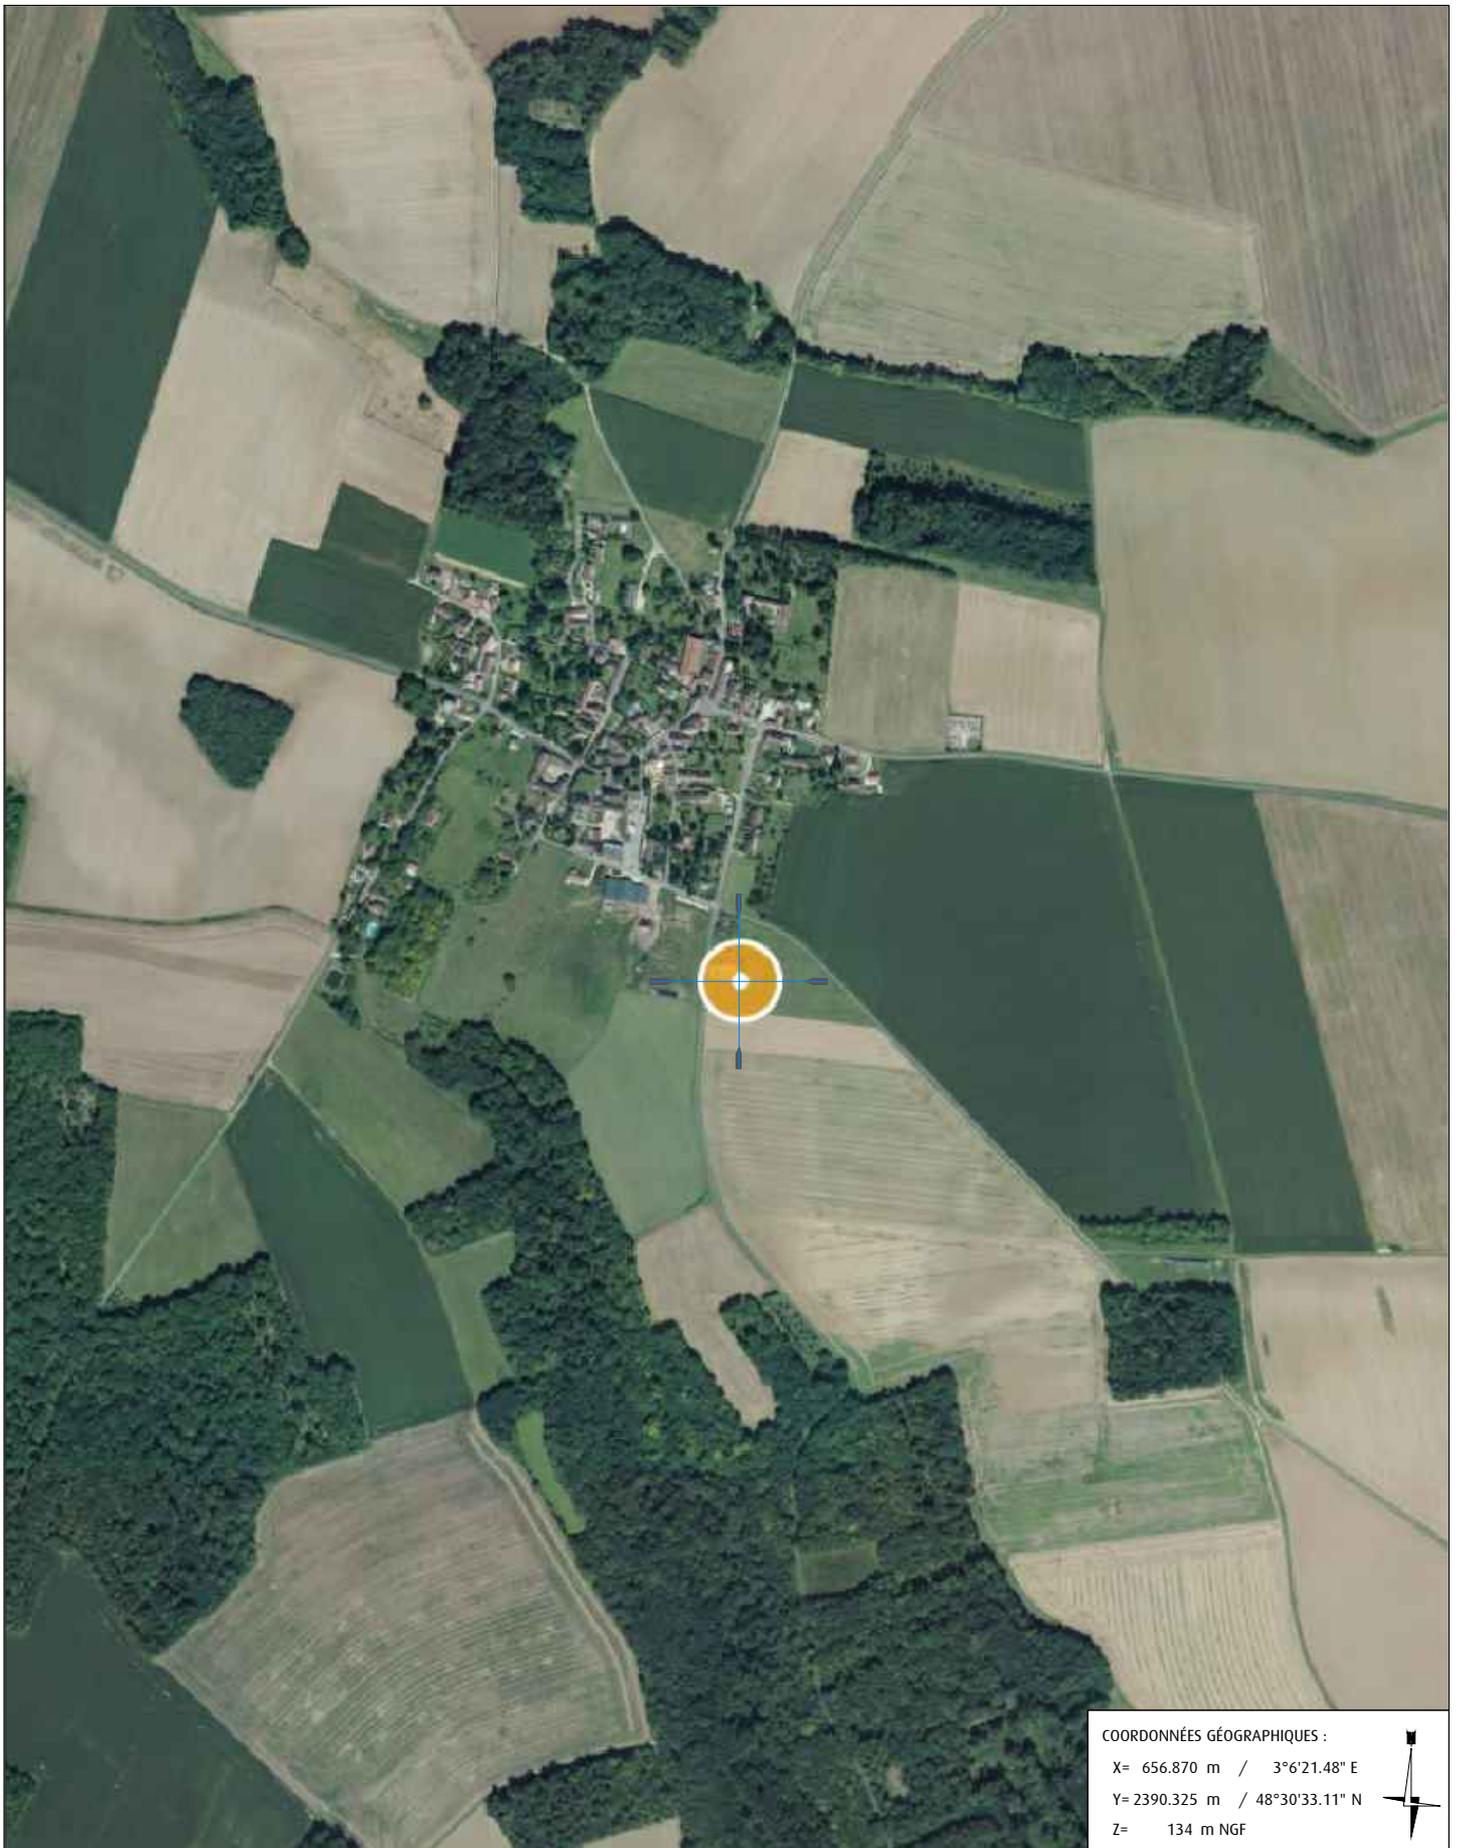

COORDONNÉES GÉOGRAPHIQUES :

X= 656.870 m / 3°6'21.48" E
 Y= 2390.325 m / 48°30'33.11" N
 Z= 134 m NGF



	NOM DU PLAN	VUE AERIEENNE POINTEE	DOSSIER / N°	BAIL 1
	NOM	MEIGNEUX	ECHELLE	1/12500e
	NIDT ORANGE	00083643W31-19	DATE	11.10.2020
	CODE SITE	N001113648	FORMAT	A4
	OBSERVATIONS	Emission Originale	VERSION	1



FUTURE ZONE D'IMPLANTATION SITE ORANGE

SECTION ZD - PARCELLE 47

Coordonnée Lambert II étendu :

X: 656.870

Y: 2390.325

Z: 134m NGF


Salle des fêtes municipale

D76 - RUE DU MONTOIS

NGF Sol
134m


0 10 20m
Echelle : 1/500 ème

	NOM DU PLAN	PLAN DE SITUATION	DOSSIER / N°	BAIL 2
	NOM	MEIGNEUX	EHELLE	1/500ème
	NIDT ORANGE	00083643W31-19	DATE	11.10.2020
	CODE SITE	N001113648	FORMAT	A3
	OBSERVATIONS	Emission Originale	VERSION	1

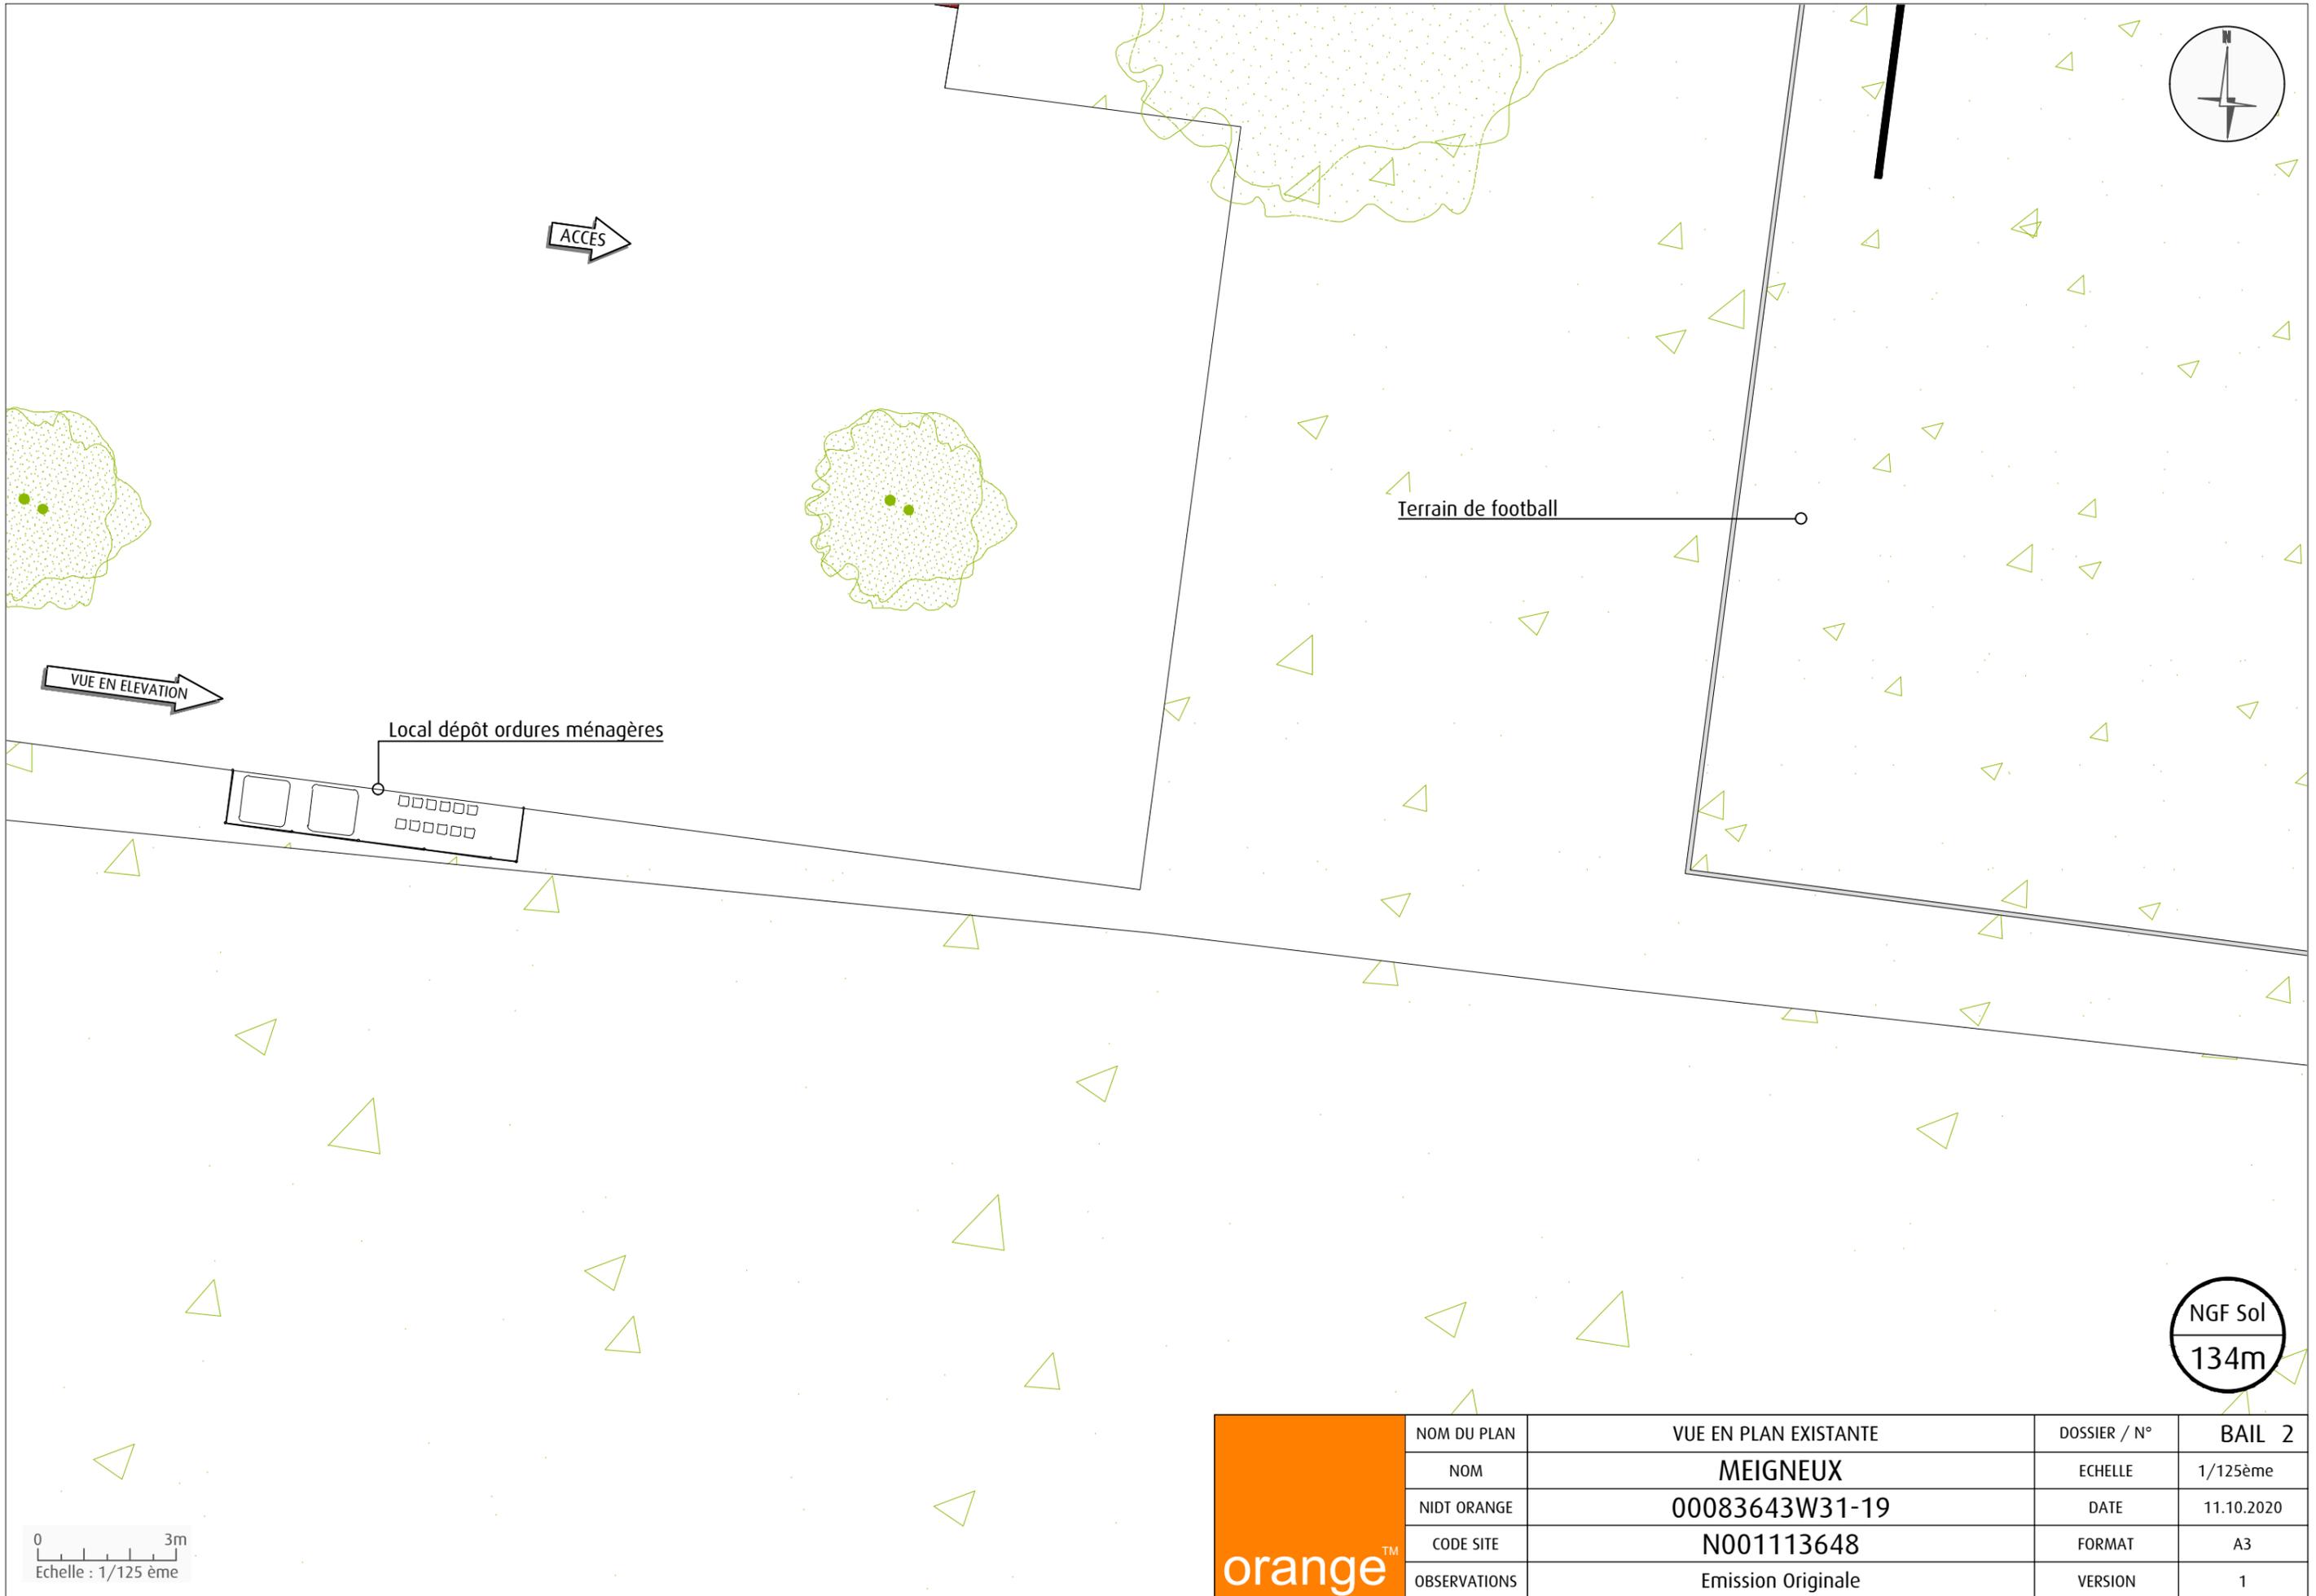

0 3m
Echelle : 1/125 ème

	NOM DU PLAN	VUE EN PLAN EXISTANTE	DOSSIER / N°	BAIL 2
	NOM	MEIGNEUX	EHELLE	1/125ème
	NIDT ORANGE	00083643W31-19	DATE	11.10.2020
	CODE SITE	N001113648	FORMAT	A3
	OBSERVATIONS	Emission Originale	VERSION	1

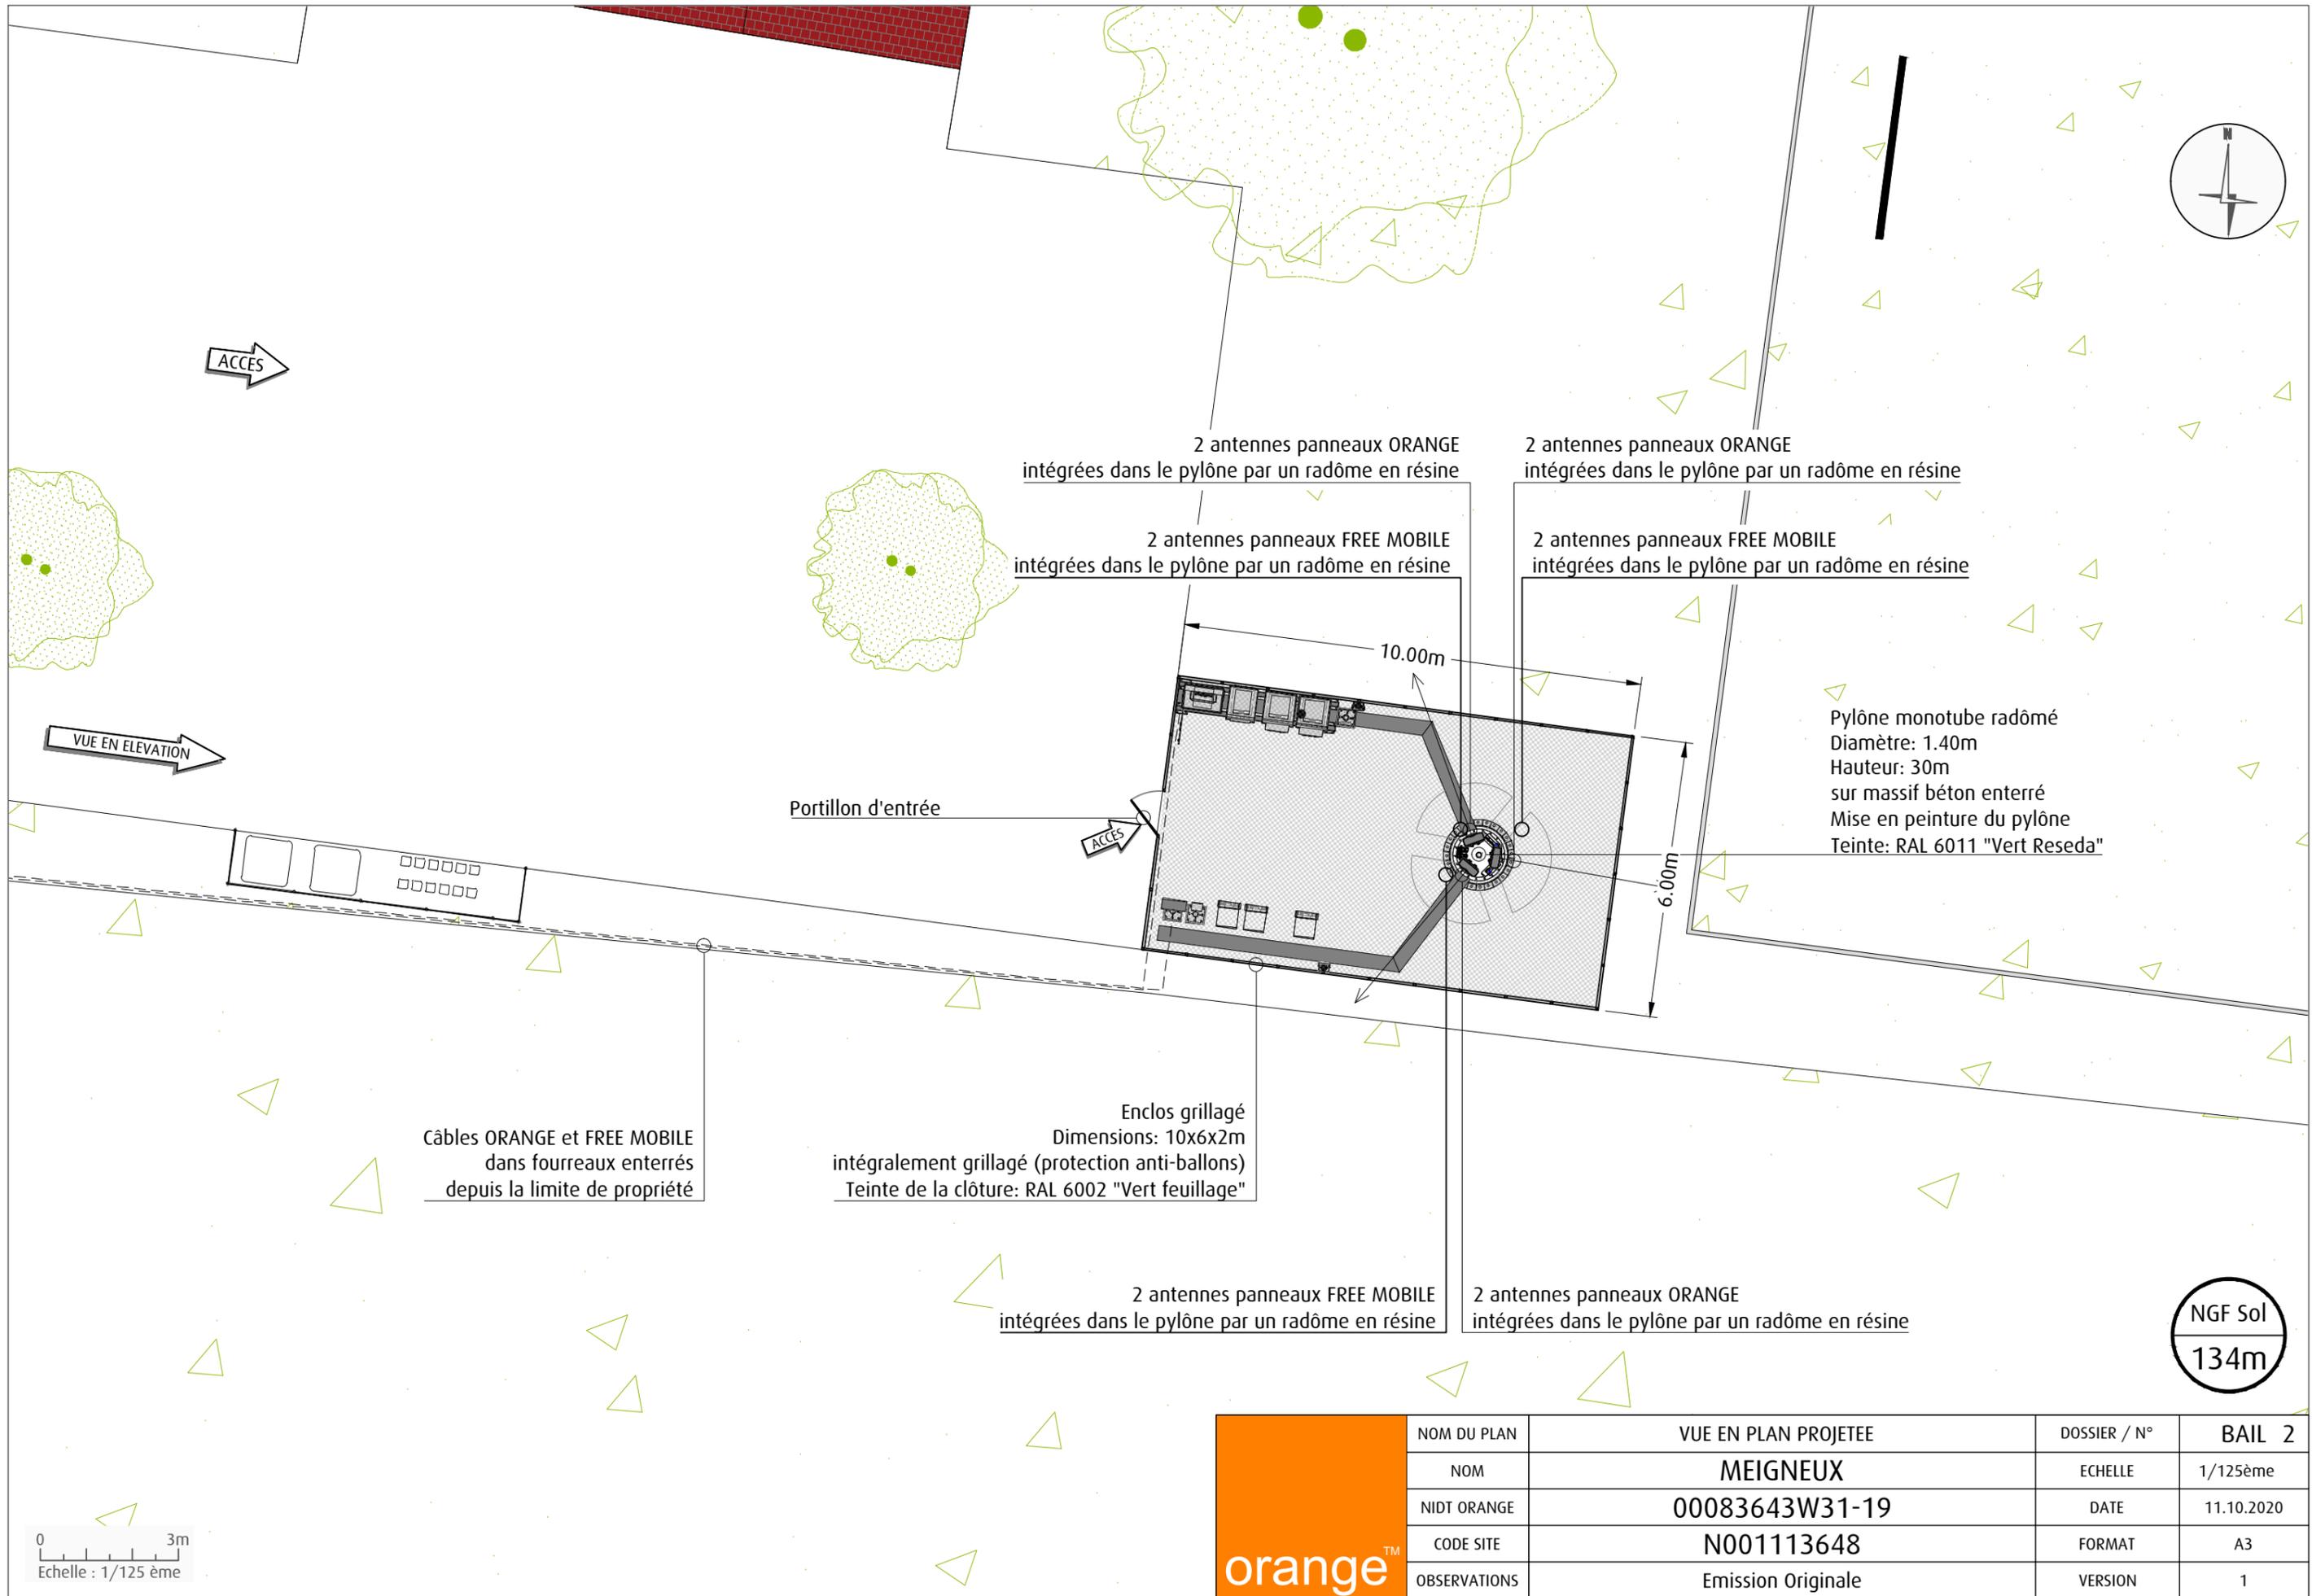

ACCES

2 antennes panneaux ORANGE
intégrées dans le pylône par un radôme en résine

2 antennes panneaux ORANGE
intégrées dans le pylône par un radôme en résine

2 antennes panneaux FREE MOBILE
intégrées dans le pylône par un radôme en résine

2 antennes panneaux FREE MOBILE
intégrées dans le pylône par un radôme en résine

Pylône monotube radômé
Diamètre: 1.40m
Hauteur: 30m
sur massif béton enterré
Mise en peinture du pylône
Teinte: RAL 6011 "Vert Reseda"

Portillon d'entrée

ACCES

Câbles ORANGE et FREE MOBILE
dans fourreaux enterrés
depuis la limite de propriété

Enclos grillagé
Dimensions: 10x6x2m
intégralement grillagé (protection anti-ballons)
Teinte de la clôture: RAL 6002 "Vert feuillage"

2 antennes panneaux FREE MOBILE
intégrées dans le pylône par un radôme en résine

2 antennes panneaux ORANGE
intégrées dans le pylône par un radôme en résine

NGF Sol
134m

0 3m
Echelle : 1/125 ème

	NOM DU PLAN	VUE EN PLAN PROJETEE	DOSSIER / N°	BAIL 2
	NOM	MEIGNEUX	EHELLE	1/125ème
	NIDT ORANGE	00083643W31-19	DATE	11.10.2020
	CODE SITE	N001113648	FORMAT	A3
	OBSERVATIONS	Emission Originale	VERSION	1



Salle des fêtes municipale

Ligne électrique aérienne

6.00m

134mNGF
0.00m

ACCES

D76 - RUE DU MONTOIS

0 3m
Echelle : 1/125 ème

	NOM DU PLAN	VUE EN ELEVATION EXISTANTE	DOSSIER / N°	BAIL 4
	NOM	MEIGNEUX	EHELLE	1/125ème
	NIDT ORANGE	00083643W31-19	DATE	11.10.2020
	CODE SITE	N001113648	FORMAT	A3
	OBSERVATIONS	Emission Originale	VERSION	1

3 antennes panneaux ORANGE

3 antennes panneaux ORANGE

3 antennes panneaux
FREE MOBILE

3 antennes panneaux
FREE MOBILE

Coffrets déportés ORANGE sous les antennes

Coffrets déportés FREE MOBILE sous les antennes

Radôme en résine en partie
sommitale du pylône

Pylône monotube radômé
Diamètre: 1.40m
Hauteur: 30m
sur massif béton enterré

Mise en peinture du pylône
Teinte: RAL 6011 "Vert Reseda"

Ligne électrique aérienne

Enclos grillagé
Dimensions: 10x6x2m
intégralement grillagé (protection anti-ballons)
Teinte de la clôture: RAL 6002 "Vert feuillage"

Coffrets EDF / ORANGE et FREE MOBILE
en limite de propriété

2.00m

6.00m

134mNGF
0.00m

D76 - RUE DU MONTOIS

0 3m
Echelle : 1/100 ème


orange™

NOM DU PLAN	VUE EN ELEVATION PROJETEE	DOSSIER / N°	BAIL 4
NOM	MEIGNEUX	EHELLE	1/100ème
NIDT ORANGE	00083643W31-19	DATE	11.10.2020
CODE SITE	N001113648	FORMAT	A3
OBSERVATIONS	Emission Originale	VERSION	1

165.15mNGF
31.15m
NIVEAU SOMMITAL PARATONNERRE

164.00mNGF
30.00m
NIVEAU SOMMITAL PYLONE

EMPRISE DES INSTALLATIONS ORANGE: 60m²

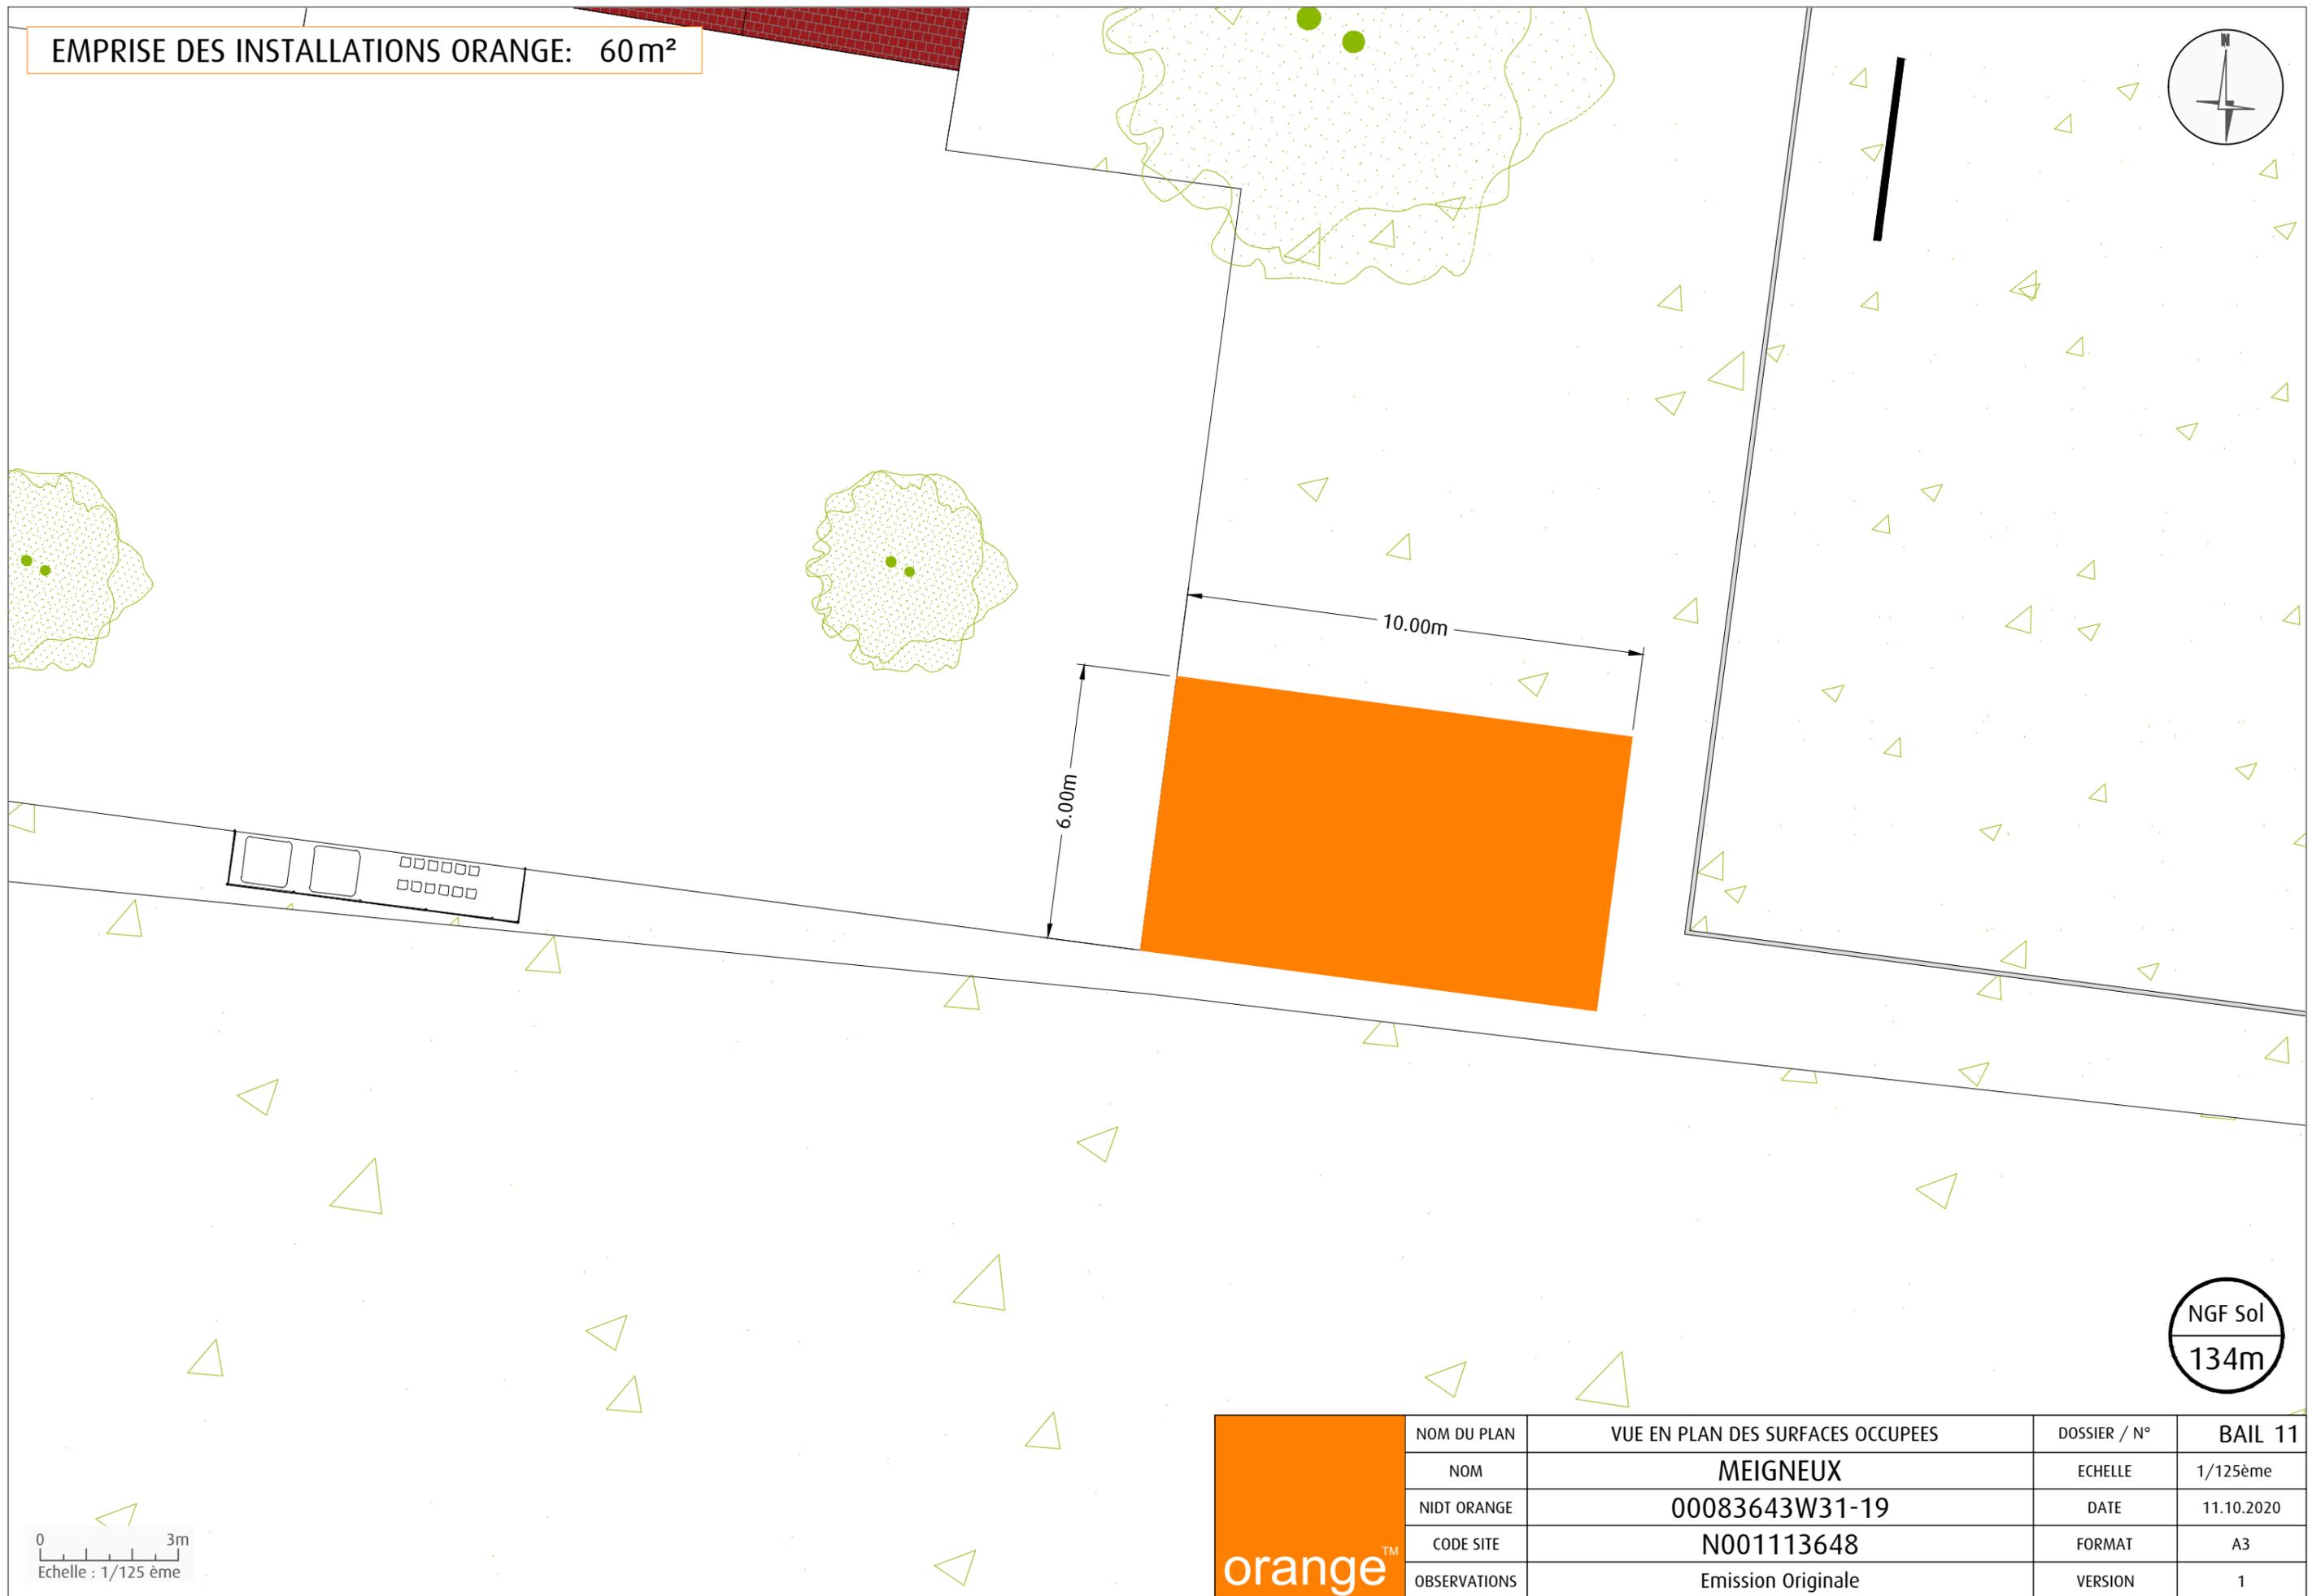


NGF Sol
134m



NOM DU PLAN	VUE EN PLAN DES SURFACES OCCUPEES	DOSSIER / N°	BAIL 11
NOM	MEIGNEUX	ECHELLE	1/125ème
NIDT ORANGE	00083643W31-19	DATE	11.10.2020
CODE SITE	N001113648	FORMAT	A3
OBSERVATIONS	Emission Originale	VERSION	1


0 3m
Echelle : 1/125 ème

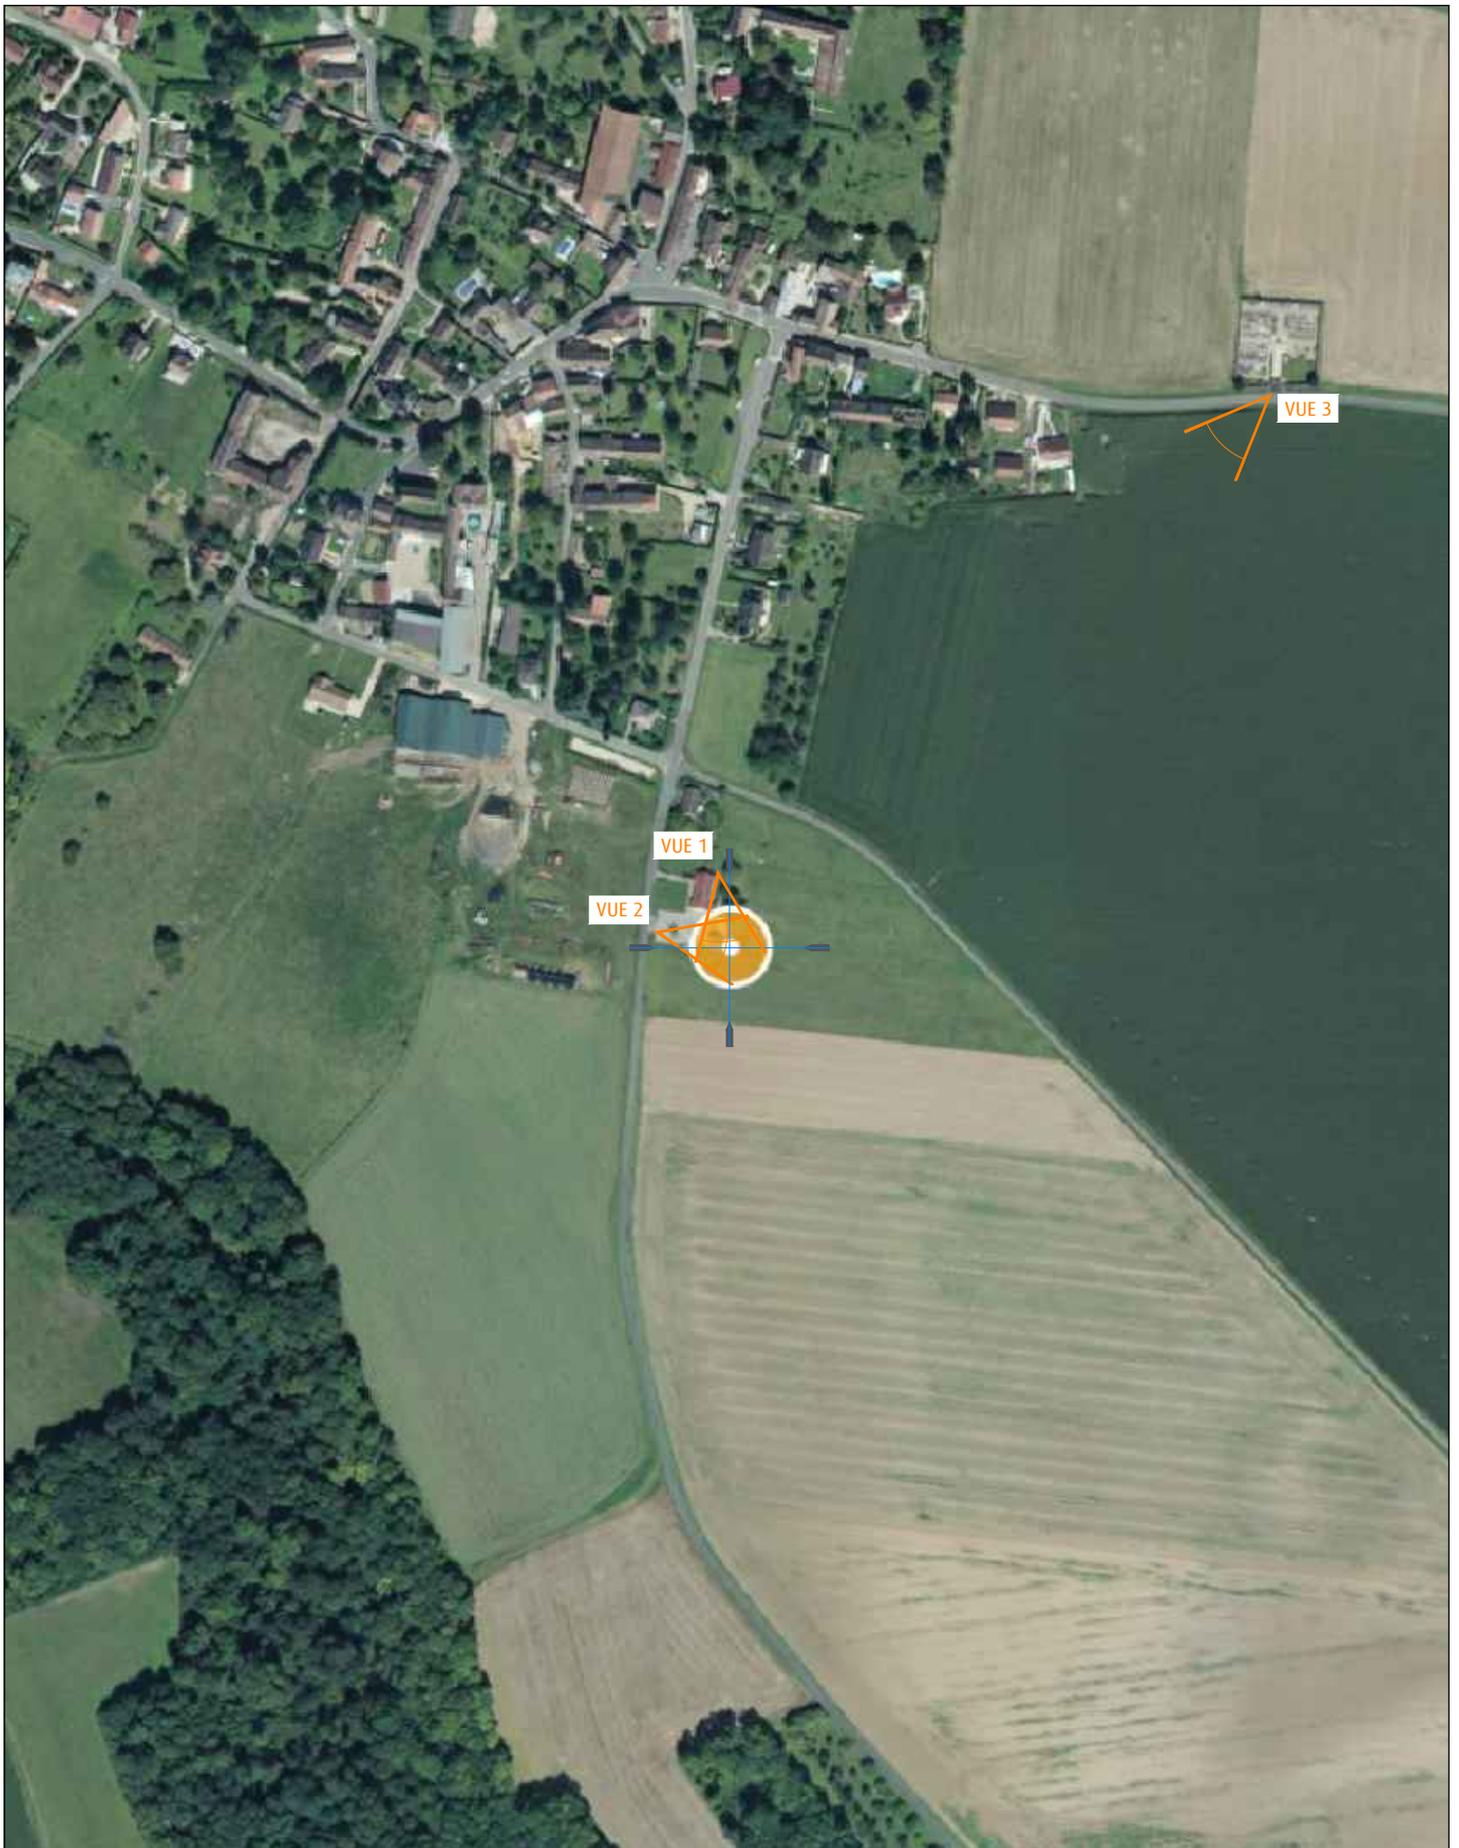

	NOM DU PLAN	PLAN DE REPERAGE DES PRISES DE VUES	DOSSIER / N°	BAIL 6
	NOM	MEIGNEUX	ECHELLE	-
	NIDT ORANGE	00083643W31-19	DATE	11.10.2020
	CODE SITE	N001113648	FORMAT	A4
	OBSERVATIONS	Emission Originale	VERSION	1



Vue avant travaux

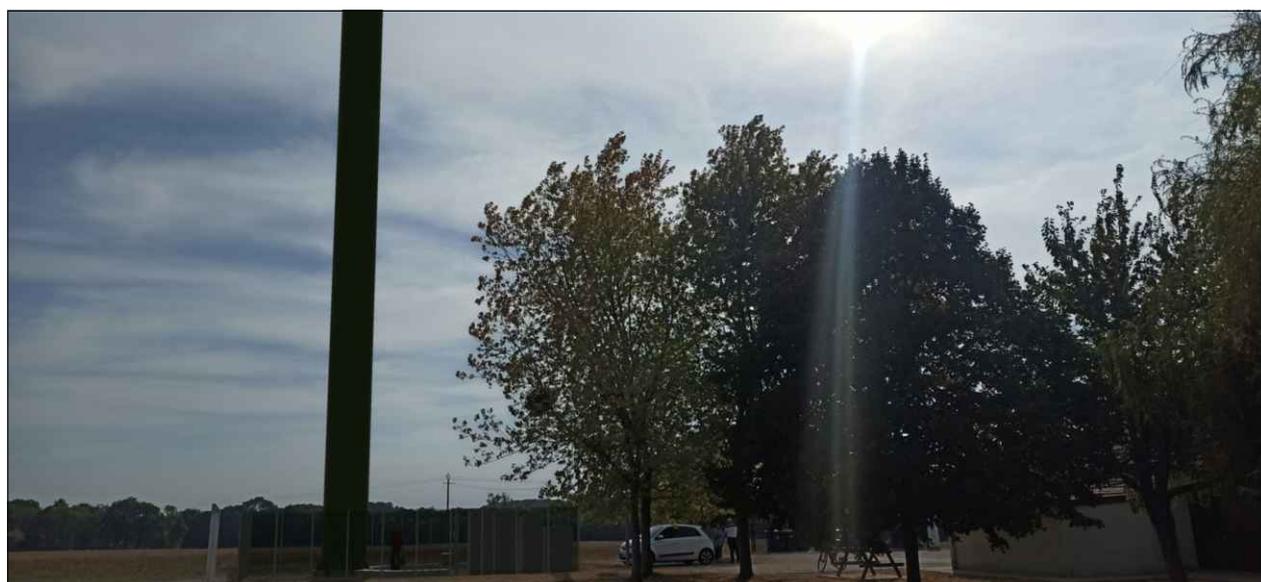


Vue après travaux

	NOM DU PLAN	PHOTMONTAGE DE PRES - VUE 1	DOSSIER / N°	BAIL 7
	NOM	MEIGNEUX	ECHELLE	-
	NIDT ORANGE	00083643W31-19	DATE	11.10.2020
	CODE SITE	N001113648	FORMAT	A4
	OBSERVATIONS	Emission Originale	VERSION	1



Vue avant travaux

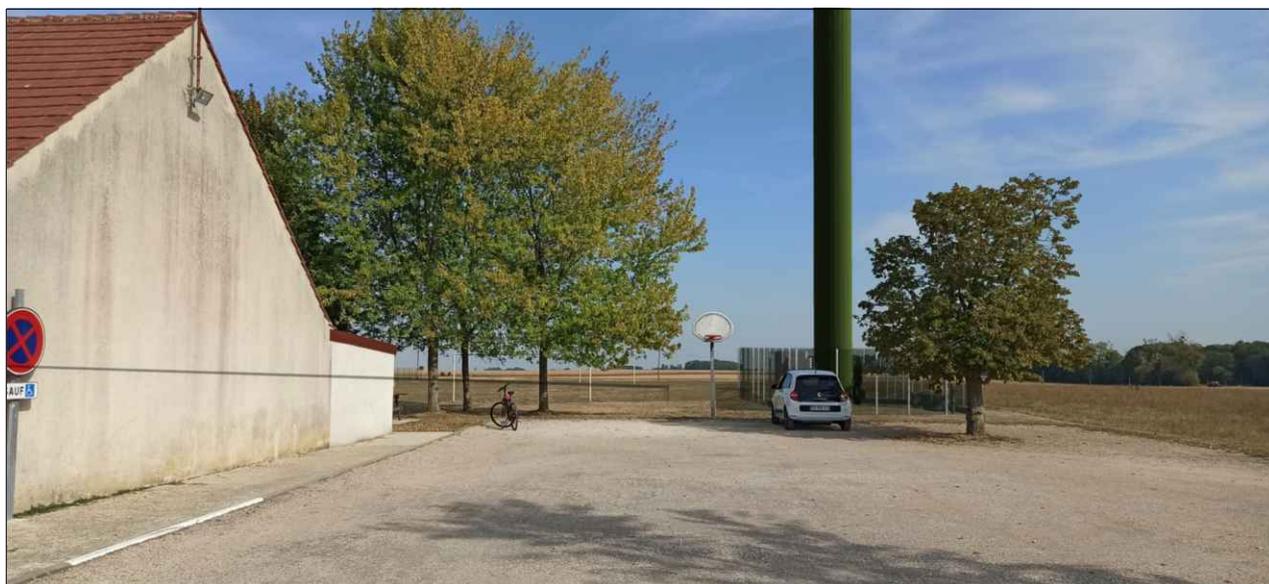

Vue après travaux

	NOM DU PLAN	PHOTMONTAGE DE PRES - VUE 2	DOSSIER / N°	BAIL 7
	NOM	MEIGNEUX	ECHELLE	-
	NIDT ORANGE	00083643W31-19	DATE	11.10.2020
	CODE SITE	N001113648	FORMAT	A4
	OBSERVATIONS	Emission Originale	VERSION	1



Vue avant travaux



Vue après travaux

	NOM DU PLAN	PHOTMONTAGE DE LOIN - VUE 3	DOSSIER / N°	BAIL 8
	NOM	MEIGNEUX	ECHELLE	-
	NIDT ORANGE	00083643W31-19	DATE	11.10.2020
	CODE SITE	N001113648	FORMAT	A4
	OBSERVATIONS	Emission Originale	VERSION	1