

DOSSIER DE PRESENTATION

Nom site Orange : MEIGNEUX

Code Site: 00083643W3

Adresse : Terrain communal - 15 rue du Montois
77520 MEIGNEUX



Chef de projets télécom	Négociateur
ORANGE	ANTHENA

LISTE DES DOCUMENTS REMIS AU TITRE DU DOSSIER BAILLEUR

CONTENU DU DOSSIER	OUI	NON
■ DESCRIPTIF TECHNIQUE DU SITE (Existant / A créer)	x	
■ CARTES <ul style="list-style-type: none"> • Carte IGN • Plan de ville • Vue aérienne • Plan de cadastre 	x x x x	
■ PLANS D'INFRASTRUCTURE <ul style="list-style-type: none"> • Plans masse et élévation existant et projeté 	x	
■ SIMULATIONS DANS L'ENVIRONNEMENT	x	

DESCRIPTIF DU SITE


TYPOLOGIE A CREER

Dans le cadre de son activité, l'opérateur de télécommunication Orange souhaite procéder à l'implantation d'une station relais au lieu suivant :


Terrain communal - 15 rue du Montois - 77520 MEIGNEUX

Le projet consiste en :

- la pose d'un pylône monotube radômé de 30m. Mise en peinture intégrale du pylône. Teinte : RAL 6011 « VERT RESEDA ».
- la pose de 6 antennes panneaux ORANGE en tête de pylône intégrées dans un radôme résine.
- la pose de 6 antennes panneaux FREE MOBILE en tête de pylône intégrées dans un radôme résine.
- la création d'une zone technique grillagée ORANGE au pied du pylône accueillant les équipements techniques ORANGE et FREE MOBILE. Dimensions : 10x6x2m avec grillage intégral (y compris en partie sommitale pour supprimer le risque de chutes de ballons dans l'enclos). Teinte du grillage : RAL 6002 « VERT FEUILLAGE ».
- la création de chemins de câbles au sol pour le passage des câbles Fo et 48V des baies au pied du pylône, remontée des câbles dans le pylône jusqu'aux antennes.
- l'accès aux antennes se fera par l'intérieur du pylône.

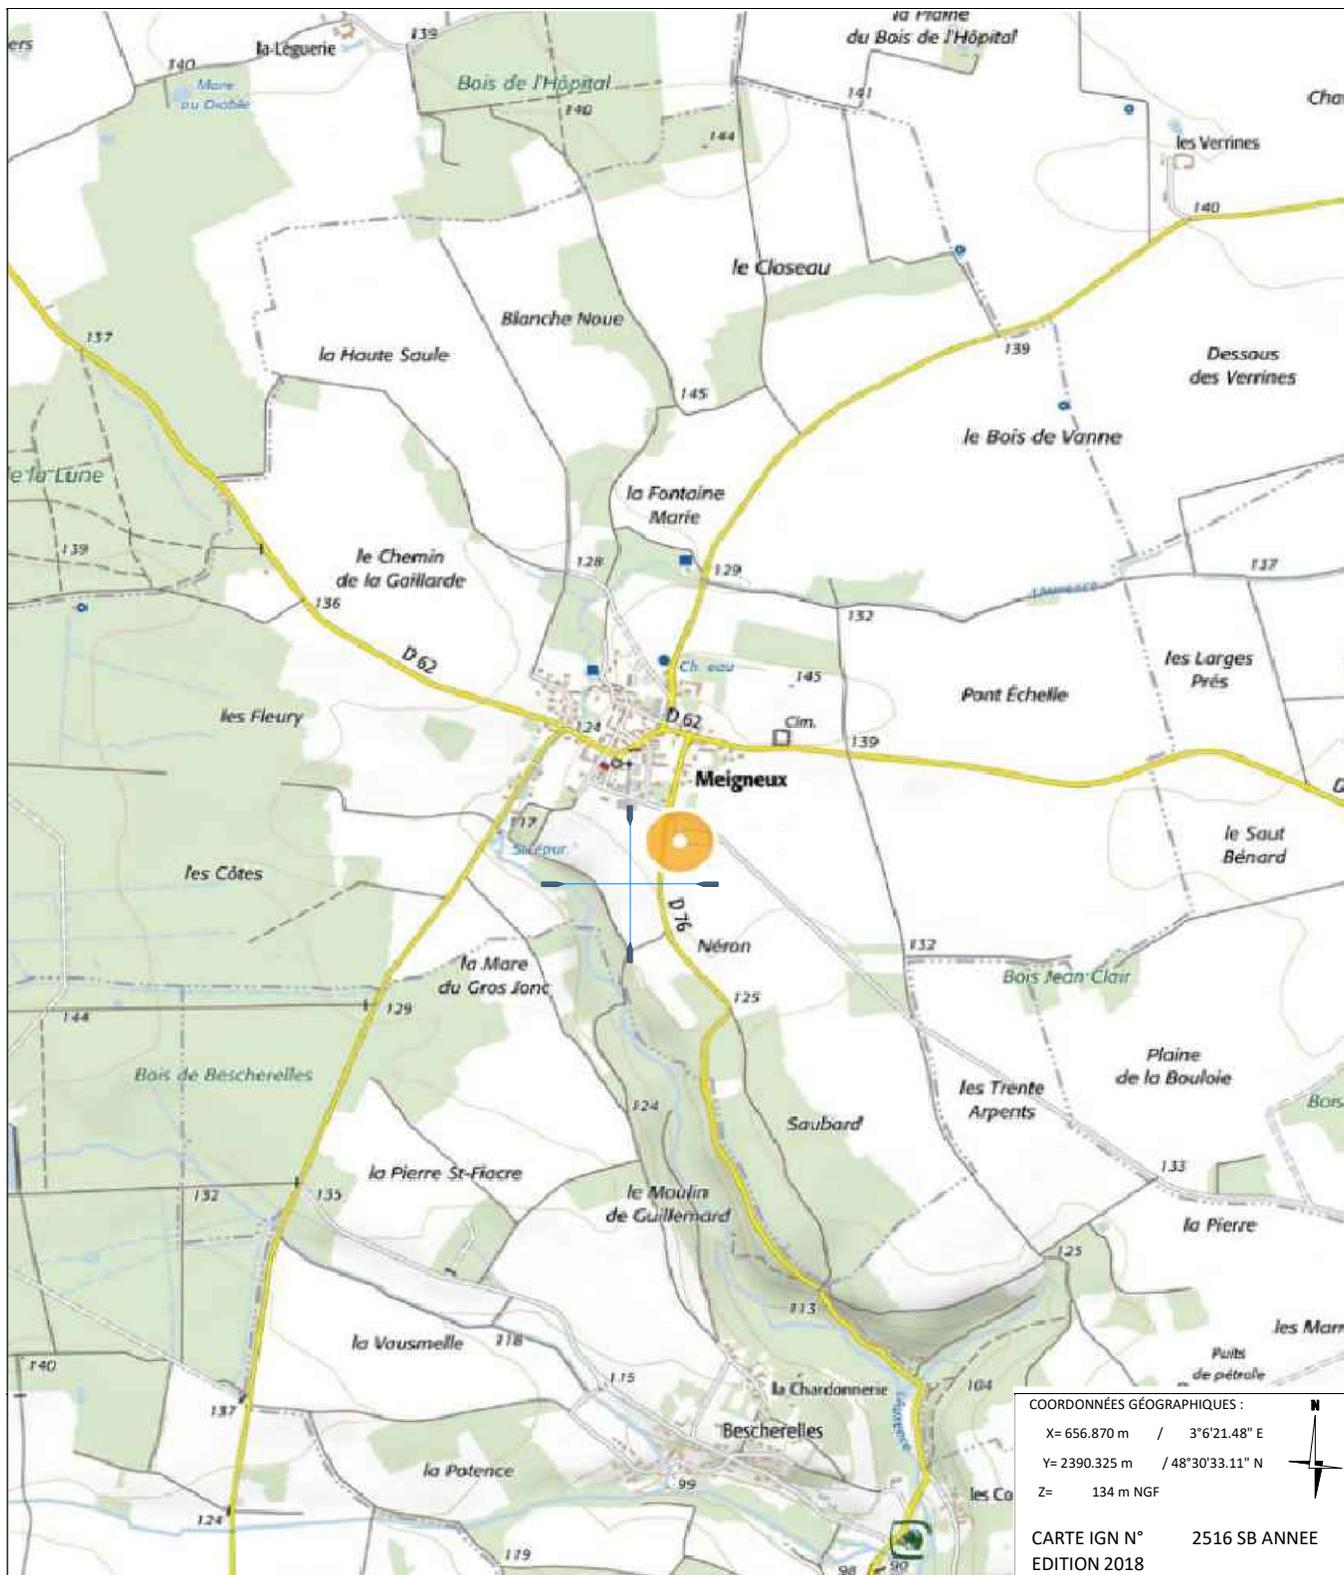

	NOM DU PLAN	CARTE IGN POINTEE	DOSSIER / N°	BAIL 1
	NOM	MEIGNEUX	ECHELLE	1/25000e
	NIDT ORANGE	00083643W31-19	DATE	11.10.2020
	CODE SITE	N001113648	FORMAT	A4
	OBSERVATIONS	Emission Originale	VERSION	1

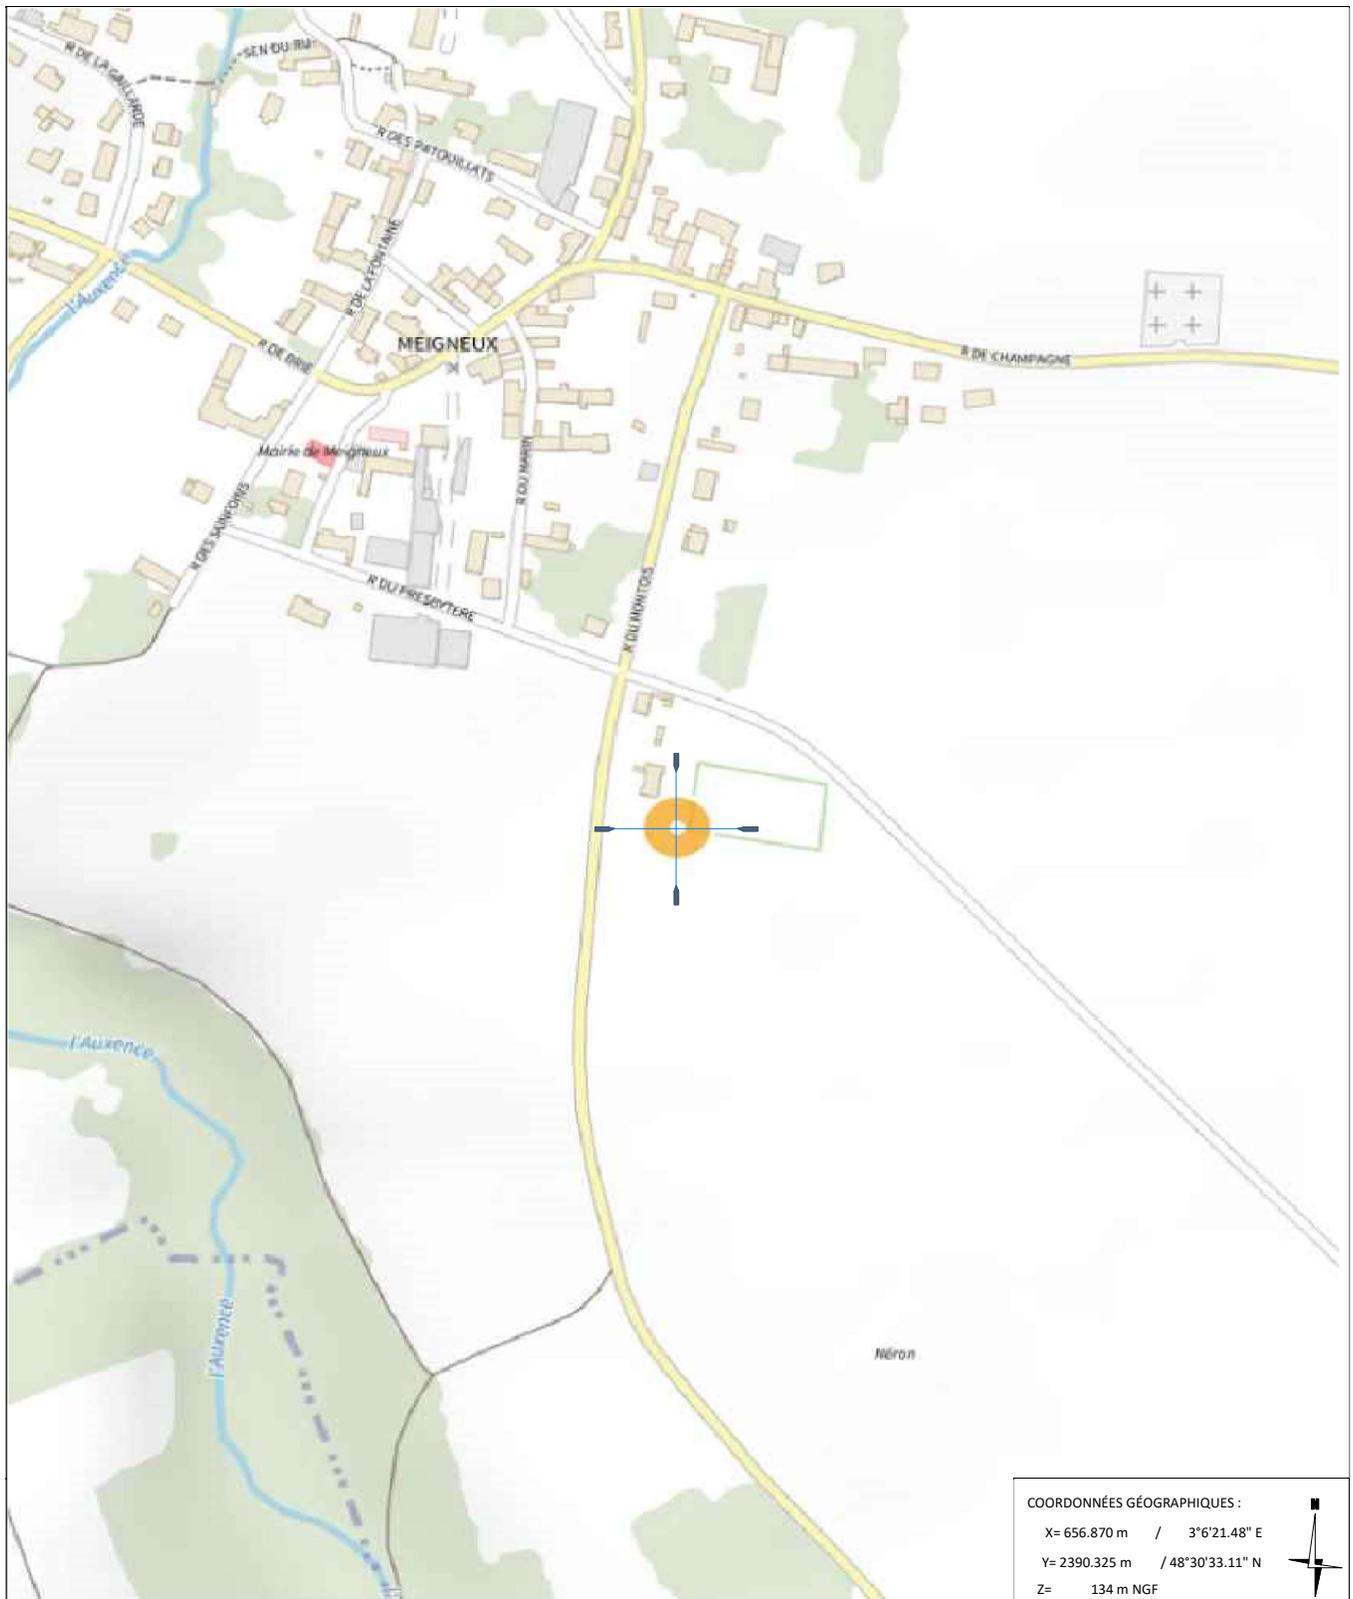


COORDONNÉES GÉOGRAPHIQUES :

X= 656.870 m / 3°6'21.48" E
 Y= 2390.325 m / 48°30'33.11" N
 Z= 134 m NGF



	NOM DU PLAN	PLAN DE VILLE POINTE	DOSSIER / N°	BAIL 1
	NOM	MEIGNEUX	ECHELLE	1/5000e
	NIDT ORANGE	00083643W31-19	DATE	11.10.2020
	CODE SITE	N001113648	FORMAT	A4
	OBSERVATIONS	Emission Originale	VERSION	1

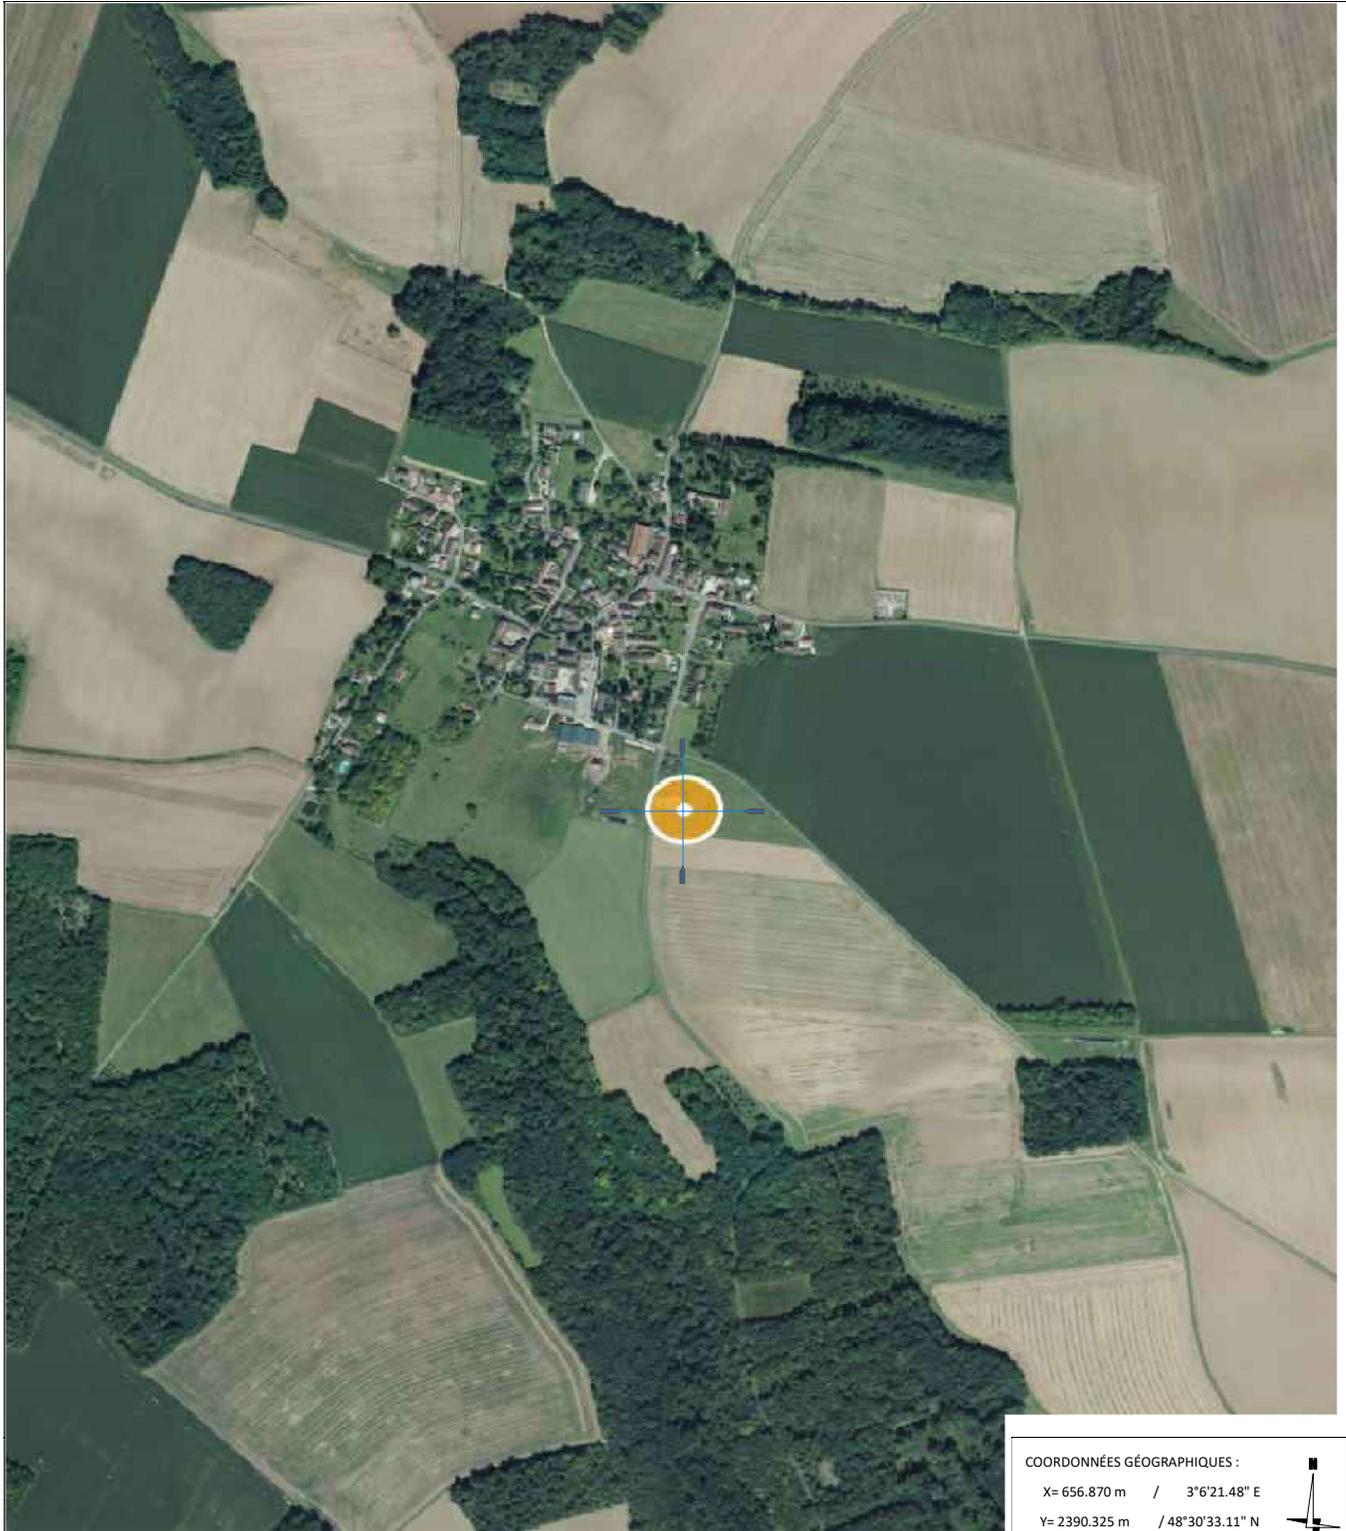

COORDONNÉES GÉOGRAPHIQUES :

X= 656.870 m / 3°6'21.48" E

Y= 2390.325 m / 48°30'33.11" N

Z= 134 m NGF



	NOM DU PLAN	VUE AERIEENNE POINTEE	DOSSIER / N°	BAIL 1
	NOM	MEIGNEUX	ECHELLE	1/12500e
	NIDT ORANGE	00083643W31-19	DATE	11.10.2020
	CODE SITE	N001113648	FORMAT	A4
	OBSERVATIONS	Emission Originale	VERSION	1

Commune :
MEIGNEUX

Section : ZD
Feuille : 000 ZD 01

Échelle d'origine : 1/2000
Échelle d'édition : 1/1000

Date d'édition : 09/10/2020
(fuseau horaire de Paris)


Coordonnées en projection : RGF93CC49
©2017 Ministère de l'Action et des Comptes
publics

EXTRAIT DU PLAN CADASTRAL

Melun
Pôle topographique et de gestion cadastrale 22
BLD Chamblain 77010
77010 Melun Cedex
tél. -fax


Cet extrait de plan vous est délivré par :

cadastre.gouv.fr

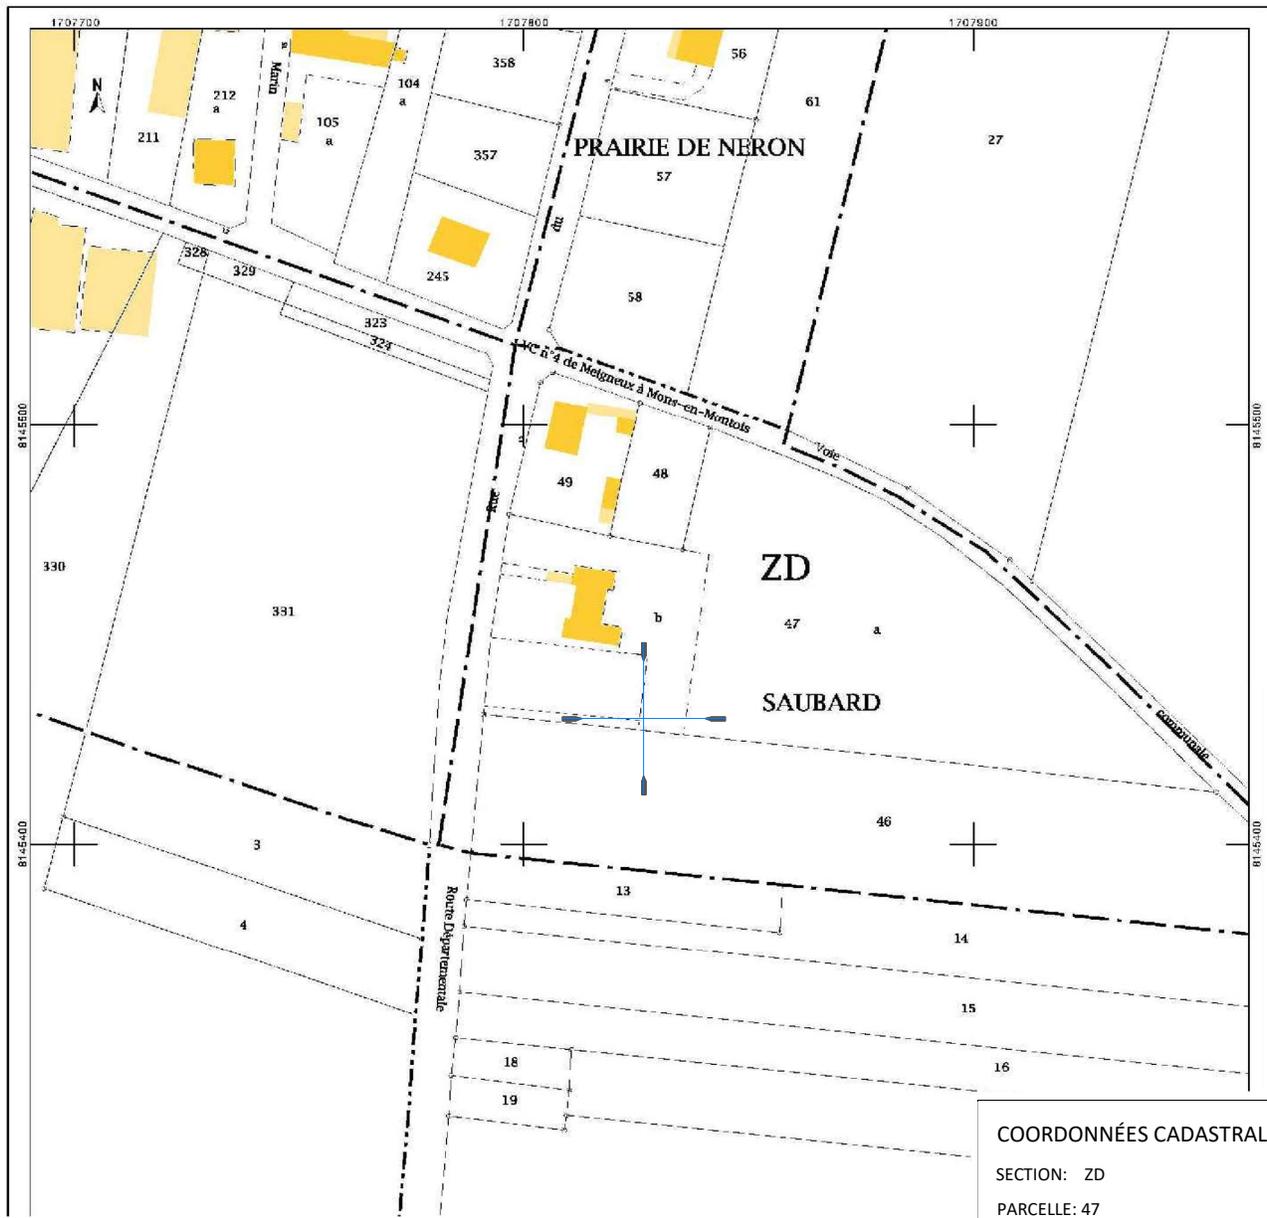

COORDONNÉES CADASTRALES:
SECTION: ZD
PARCELLE: 47

	NOM DU PLAN	PLAN CADASTRAL POINTE	DOSSIER / N°	BAIL 1
	NOM	MEIGNEUX	ECHELLE	-
	NIDT ORANGE	00083643W31-19	DATE	11.10.2020
	CODE SITE	N001113648	FORMAT	A4
	OBSERVATIONS	Emission Originale	VERSION	1

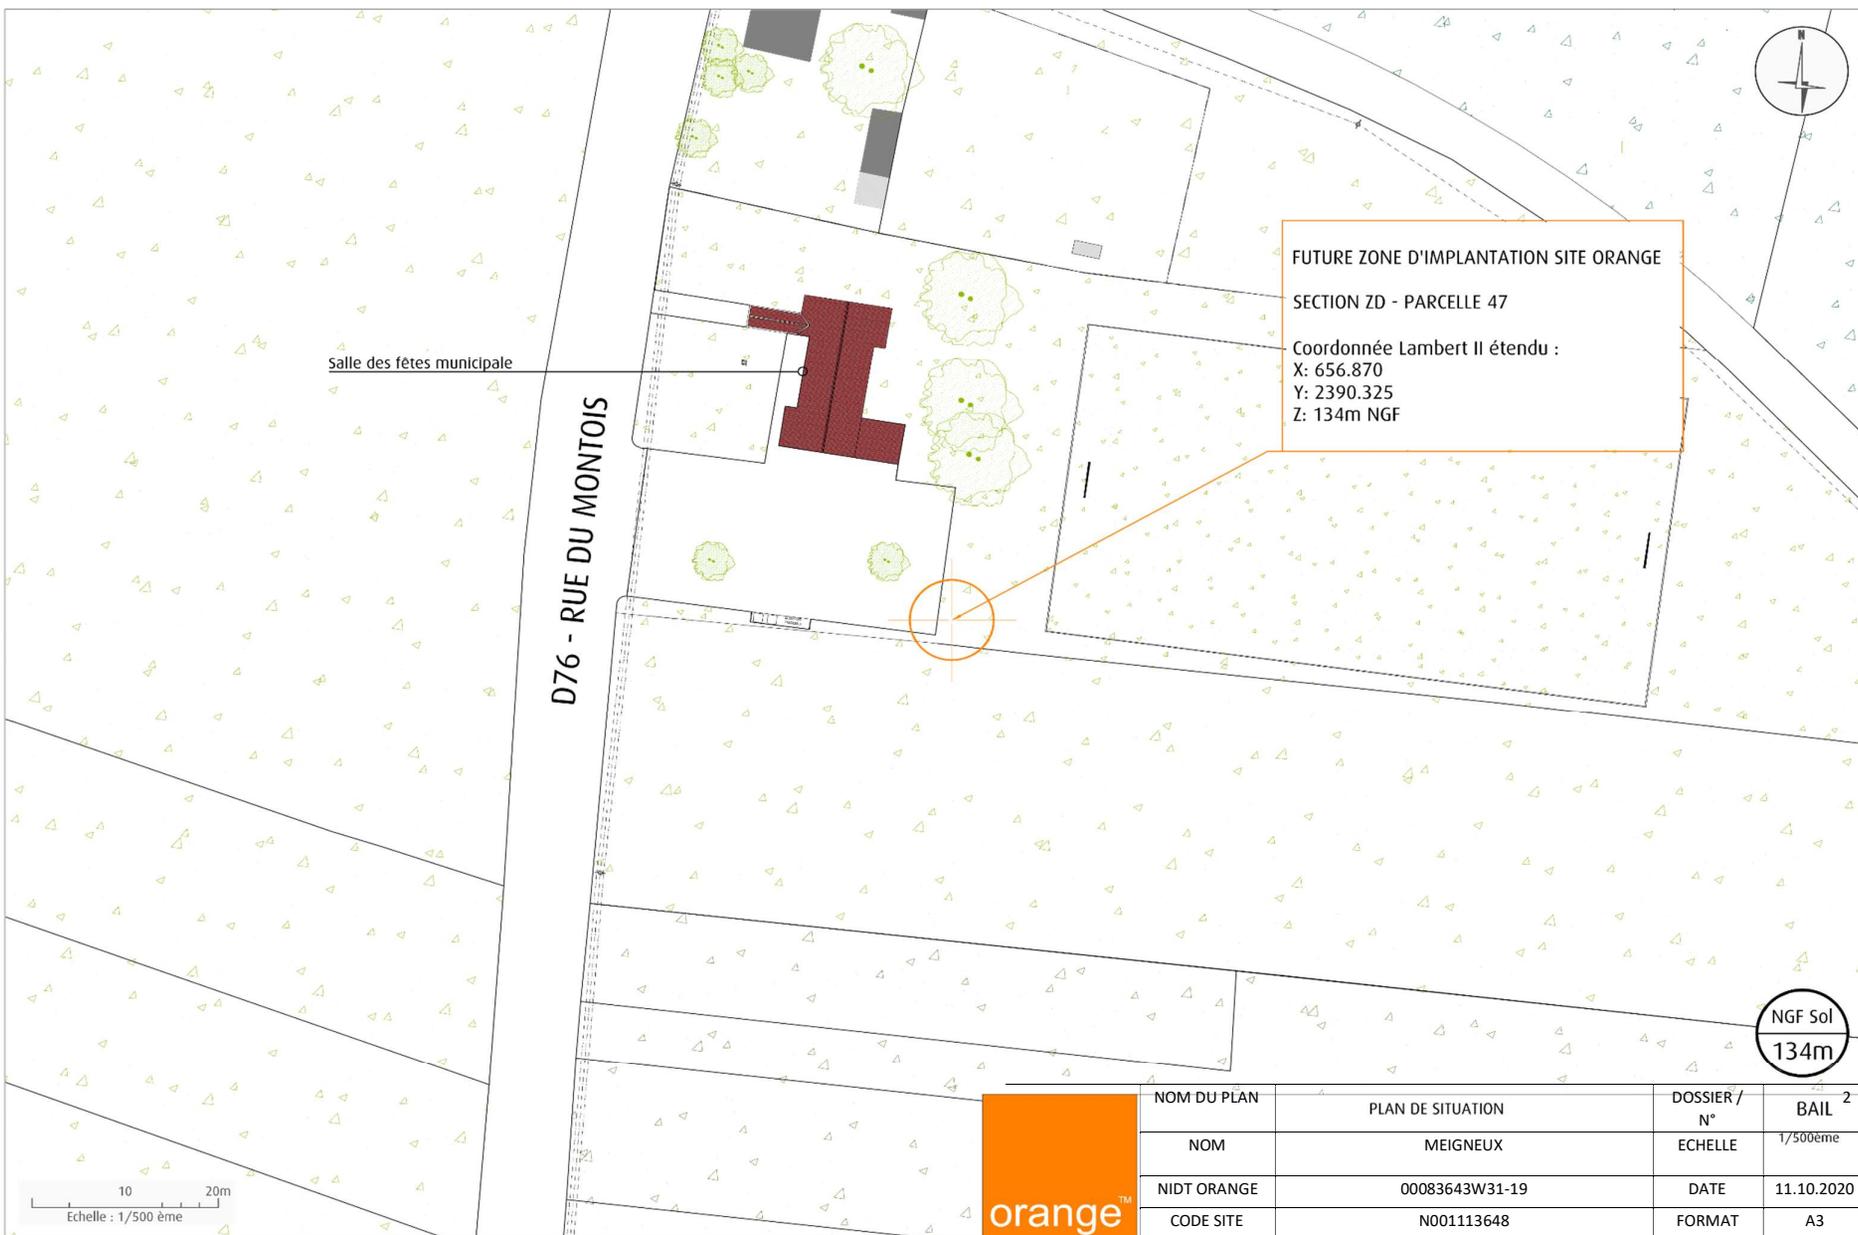


FUTURE ZONE D'IMPLANTATION SITE ORANGE
 SECTION ZD - PARCELLE 47
 Coordonnée Lambert II étendu :
 X: 656.870
 Y: 2390.325
 Z: 134m NGF

NGF Sol
 134m




NOM DU PLAN	PLAN DE SITUATION	DOSSIER / N°	BAIL 2
NOM	MEIGNEUX	ECHELLE	1/500ème
NIDT ORANGE	00083643W31-19	DATE	11.10.2020
CODE SITE	N001113648	FORMAT	A3
OBSERVATIONS	Emission Originale	VERSION	1

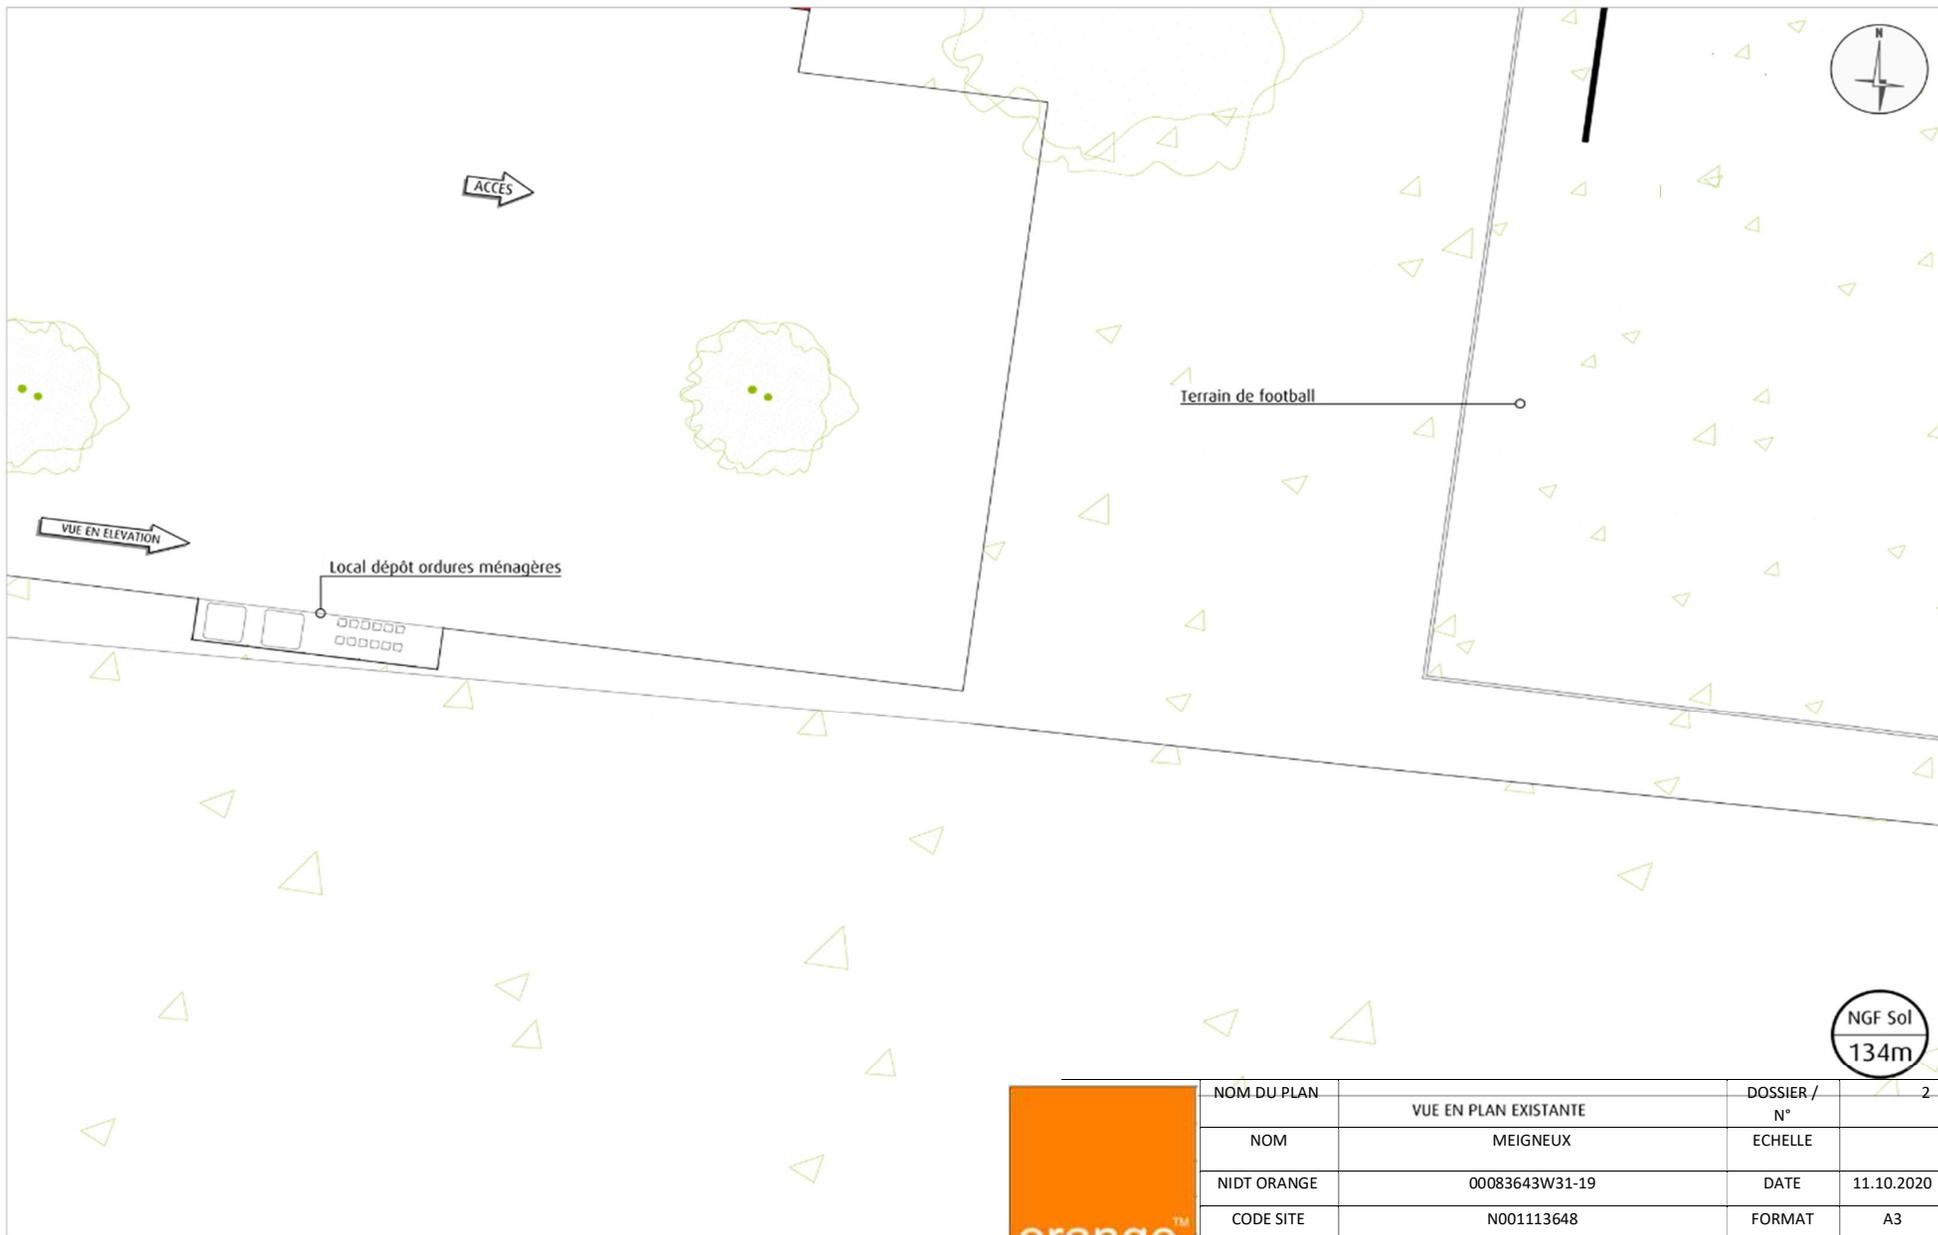


NGF Sol
134m




NOM DU PLAN	VUE EN PLAN EXISTANTE	DOSSIER / N°	2
NOM	MEIGNEUX	ECHELLE	
NIDT ORANGE	00083643W31-19	DATE	11.10.2020
CODE SITE	N001113648	FORMAT	A3
OBSERVATIONS	Emission Originale	VERSION	1

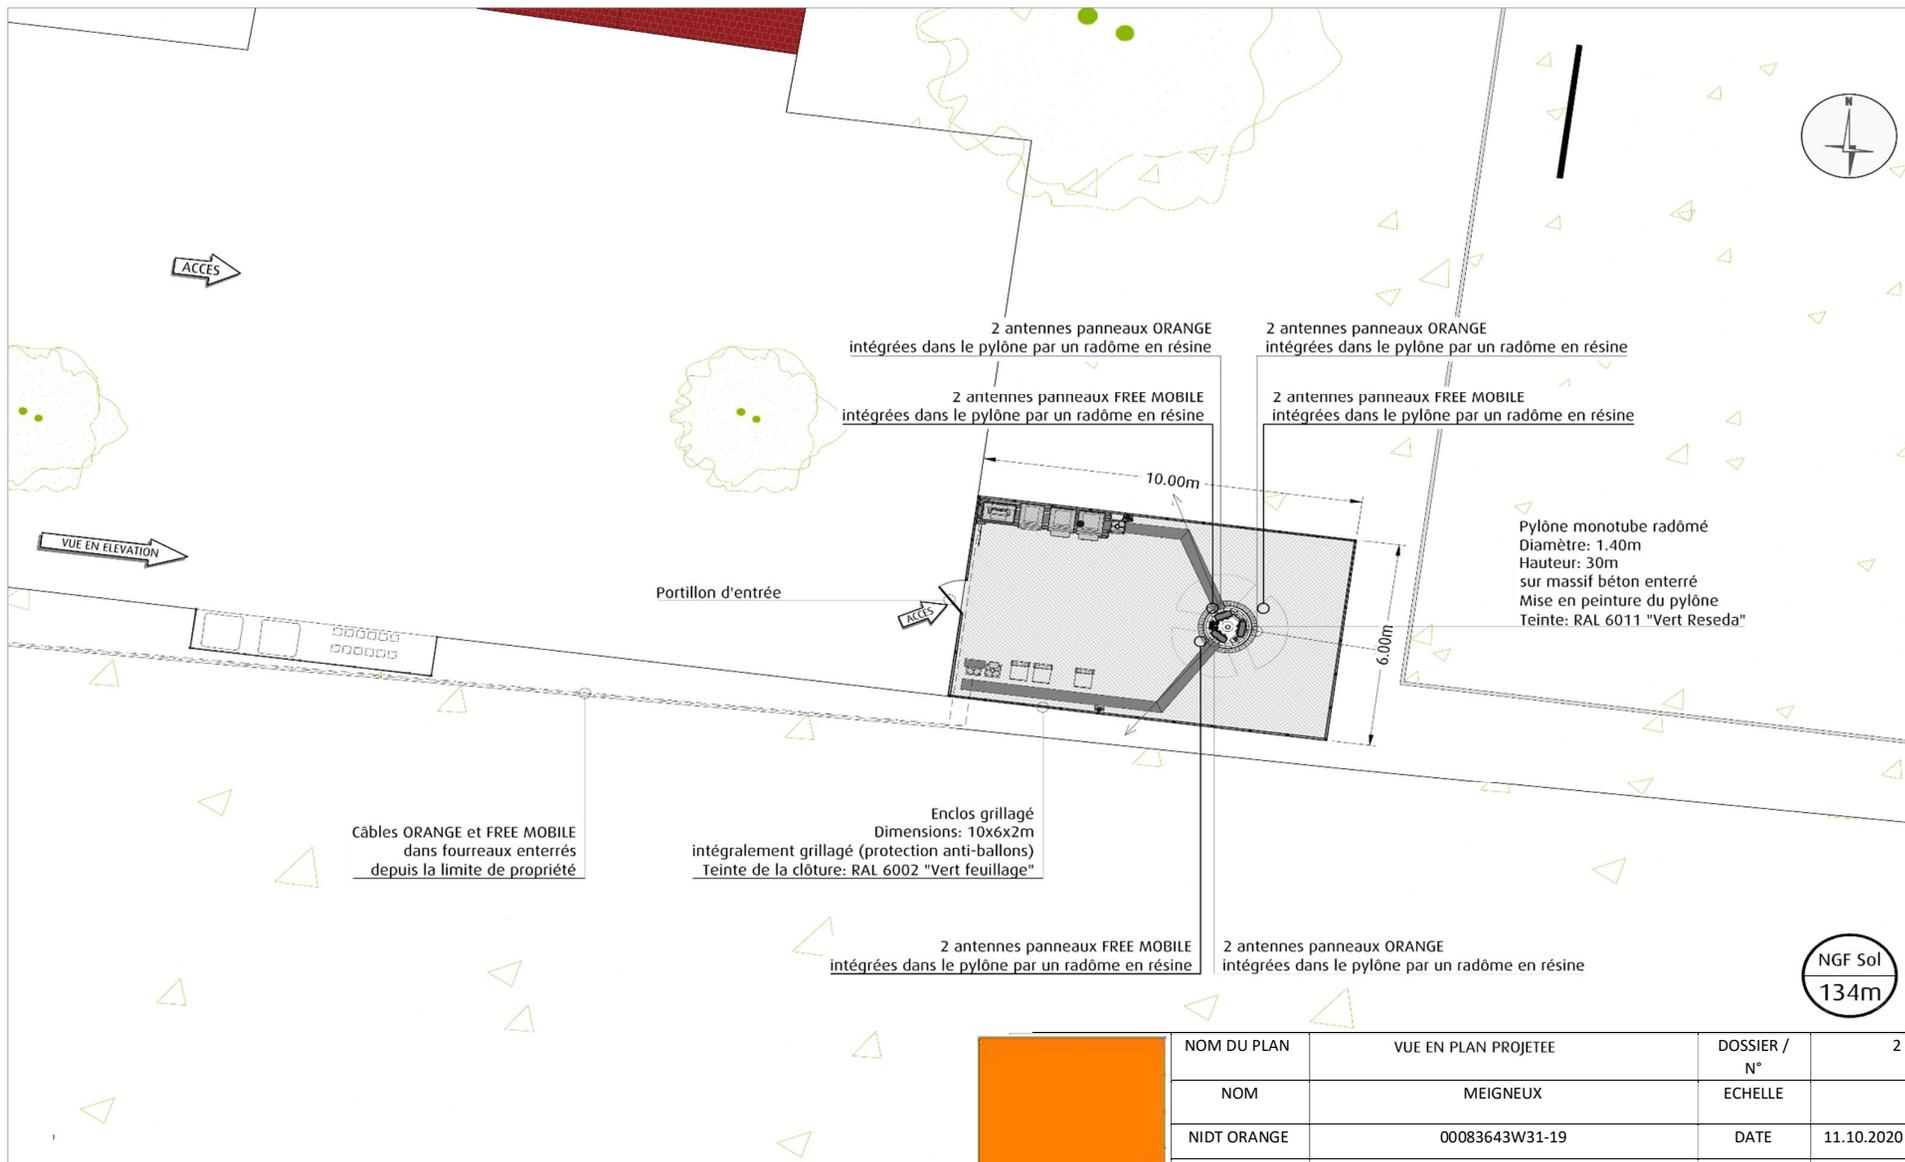

NOM DU PLAN	VUE EN PLAN PROJETEE	DOSSIER / N°	2
NOM	MEIGNEUX	ECHELLE	
NIDT ORANGE	00083643W31-19	DATE	11.10.2020
CODE SITE	N001113648	FORMAT	A3
OBSERVATIONS	Emission Originale	VERSION	1

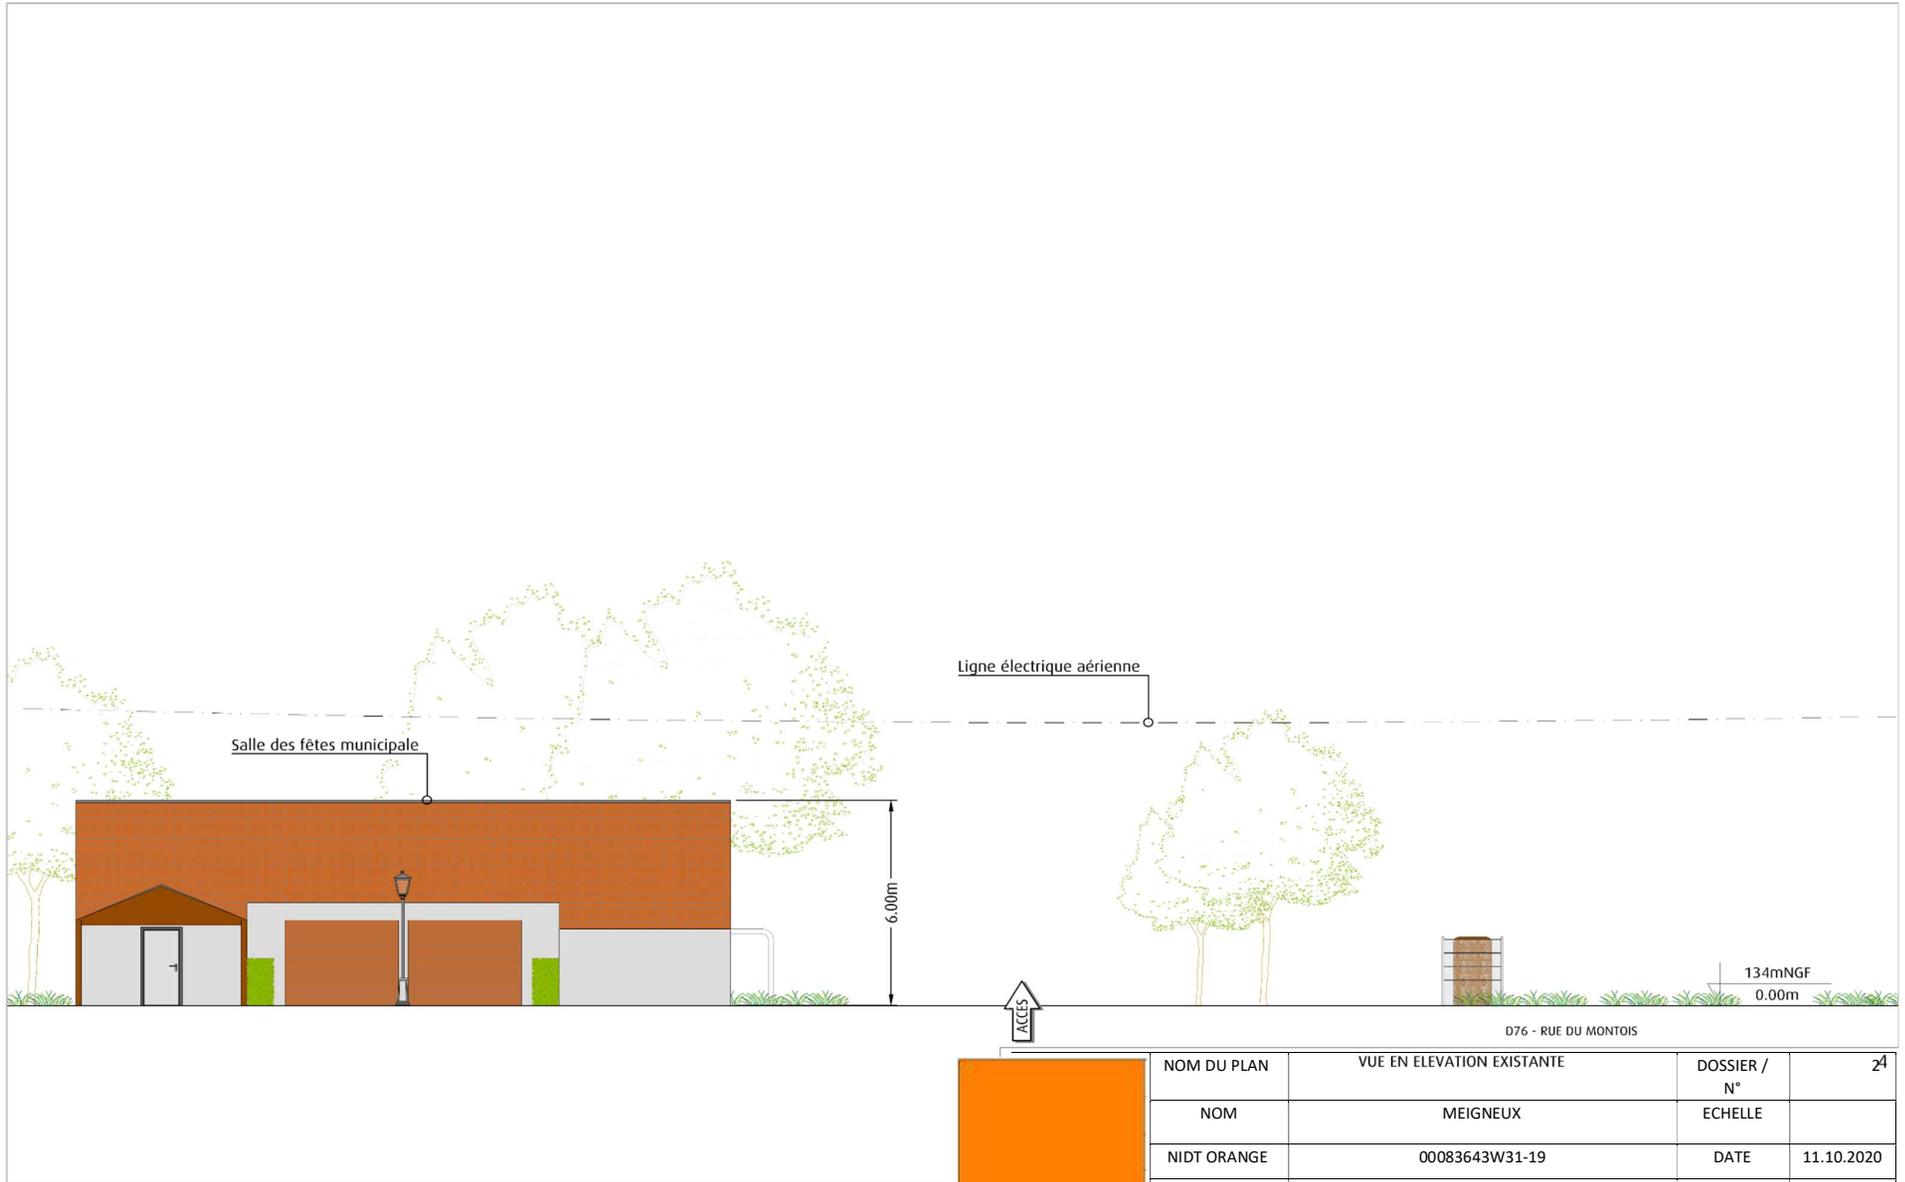

NOM DU PLAN	VUE EN ELEVATION EXISTANTE	DOSSIER / N°	24
NOM	MEIGNEUX	ECHELLE	
NIDT ORANGE	00083643W31-19	DATE	11.10.2020
CODE SITE	N001113648	FORMAT	A3
OBSERVATIONS	Emission Originale	VERSION	1

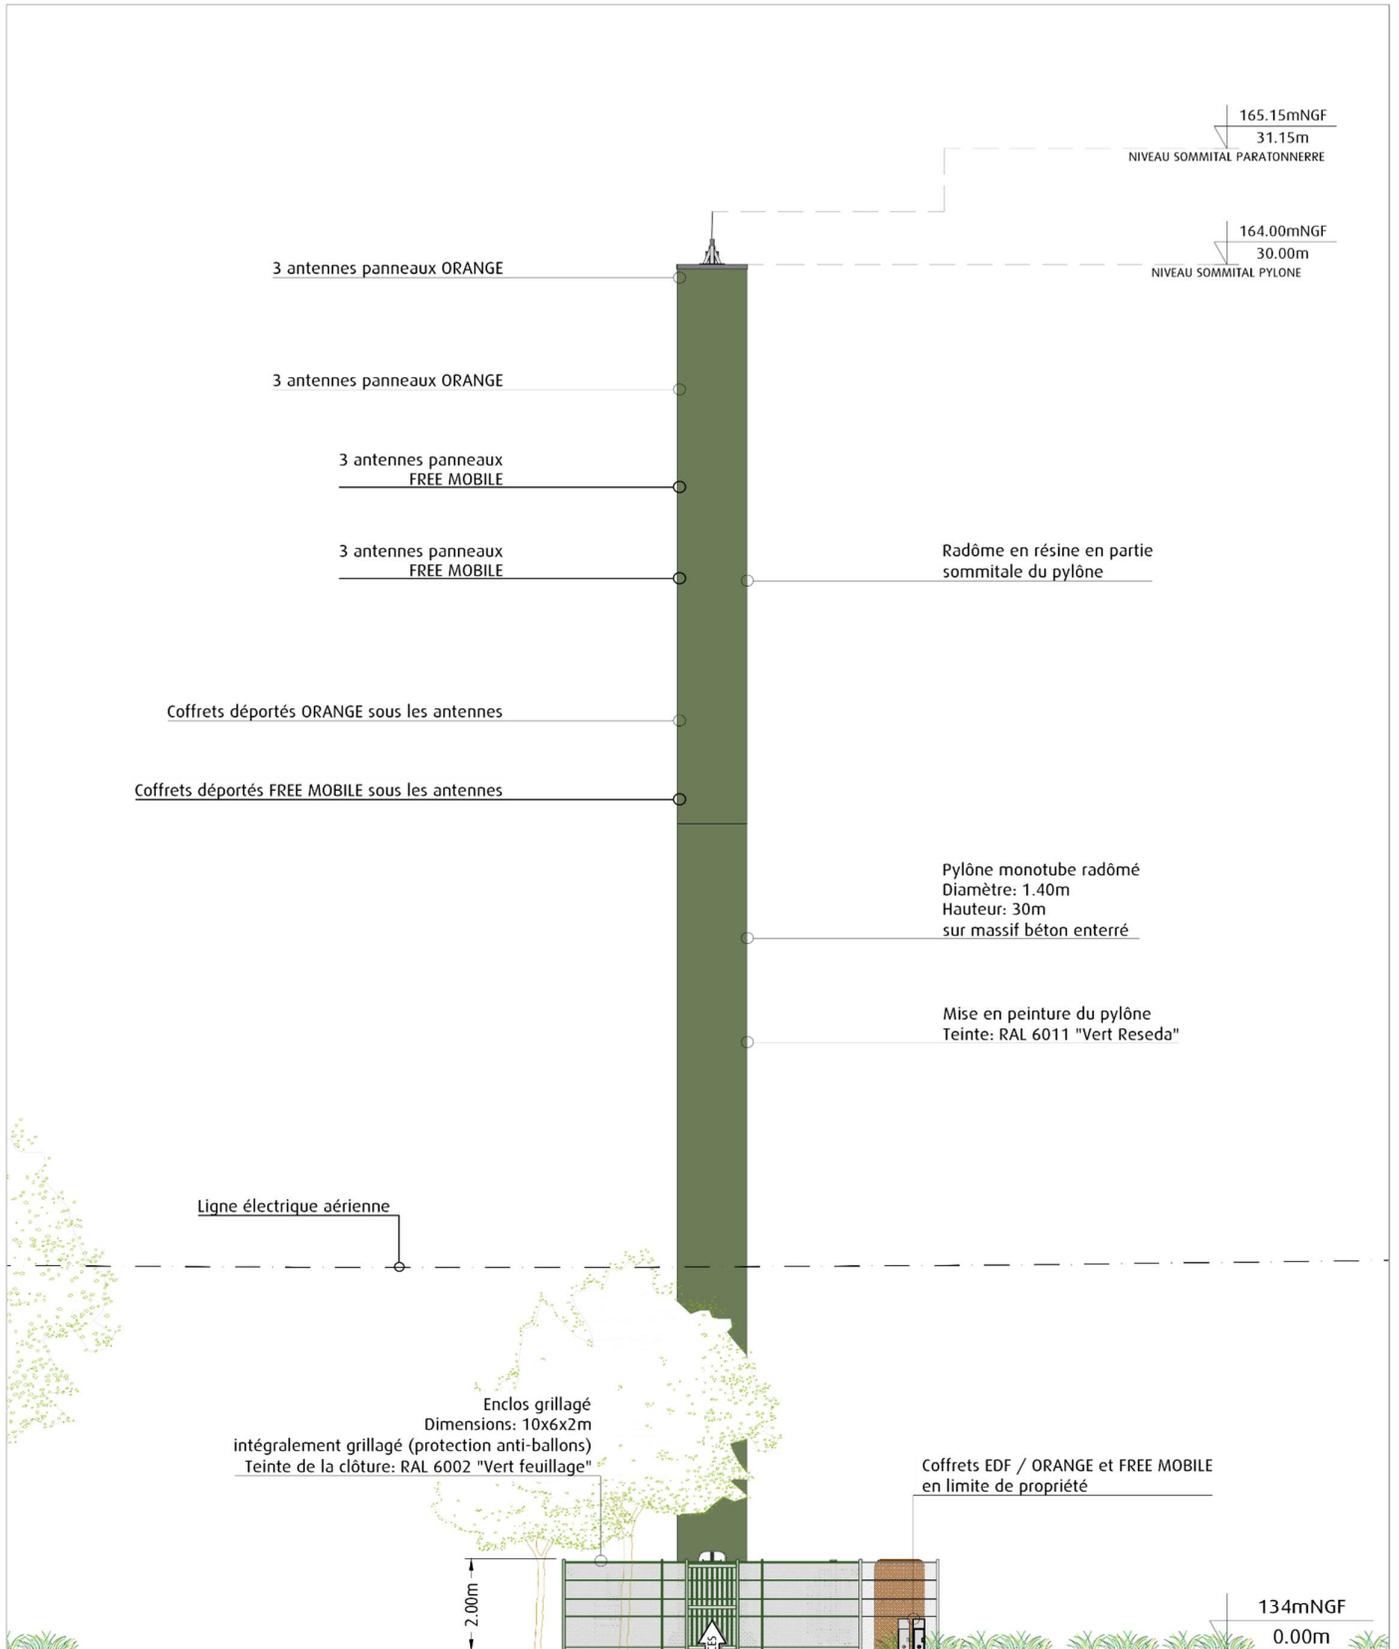


6.00m D76 - RUE DU MONTOIS



NOM DU PLAN	VUE EN ELEVATION PROJETEE	DOSSIER / N°	BAIL 4
NOM	MEIGNEUX	ECHELLE	1/100ème
NIDT ORANGE	00083643W31-19	DATE	11.10.2020
CODE SITE	N001113648	FORMAT	A3
OBSERVATIONS	Emission Originale	VERSION	1

EMPRISE DES INSTALLATIONS ORANGE: 60m²

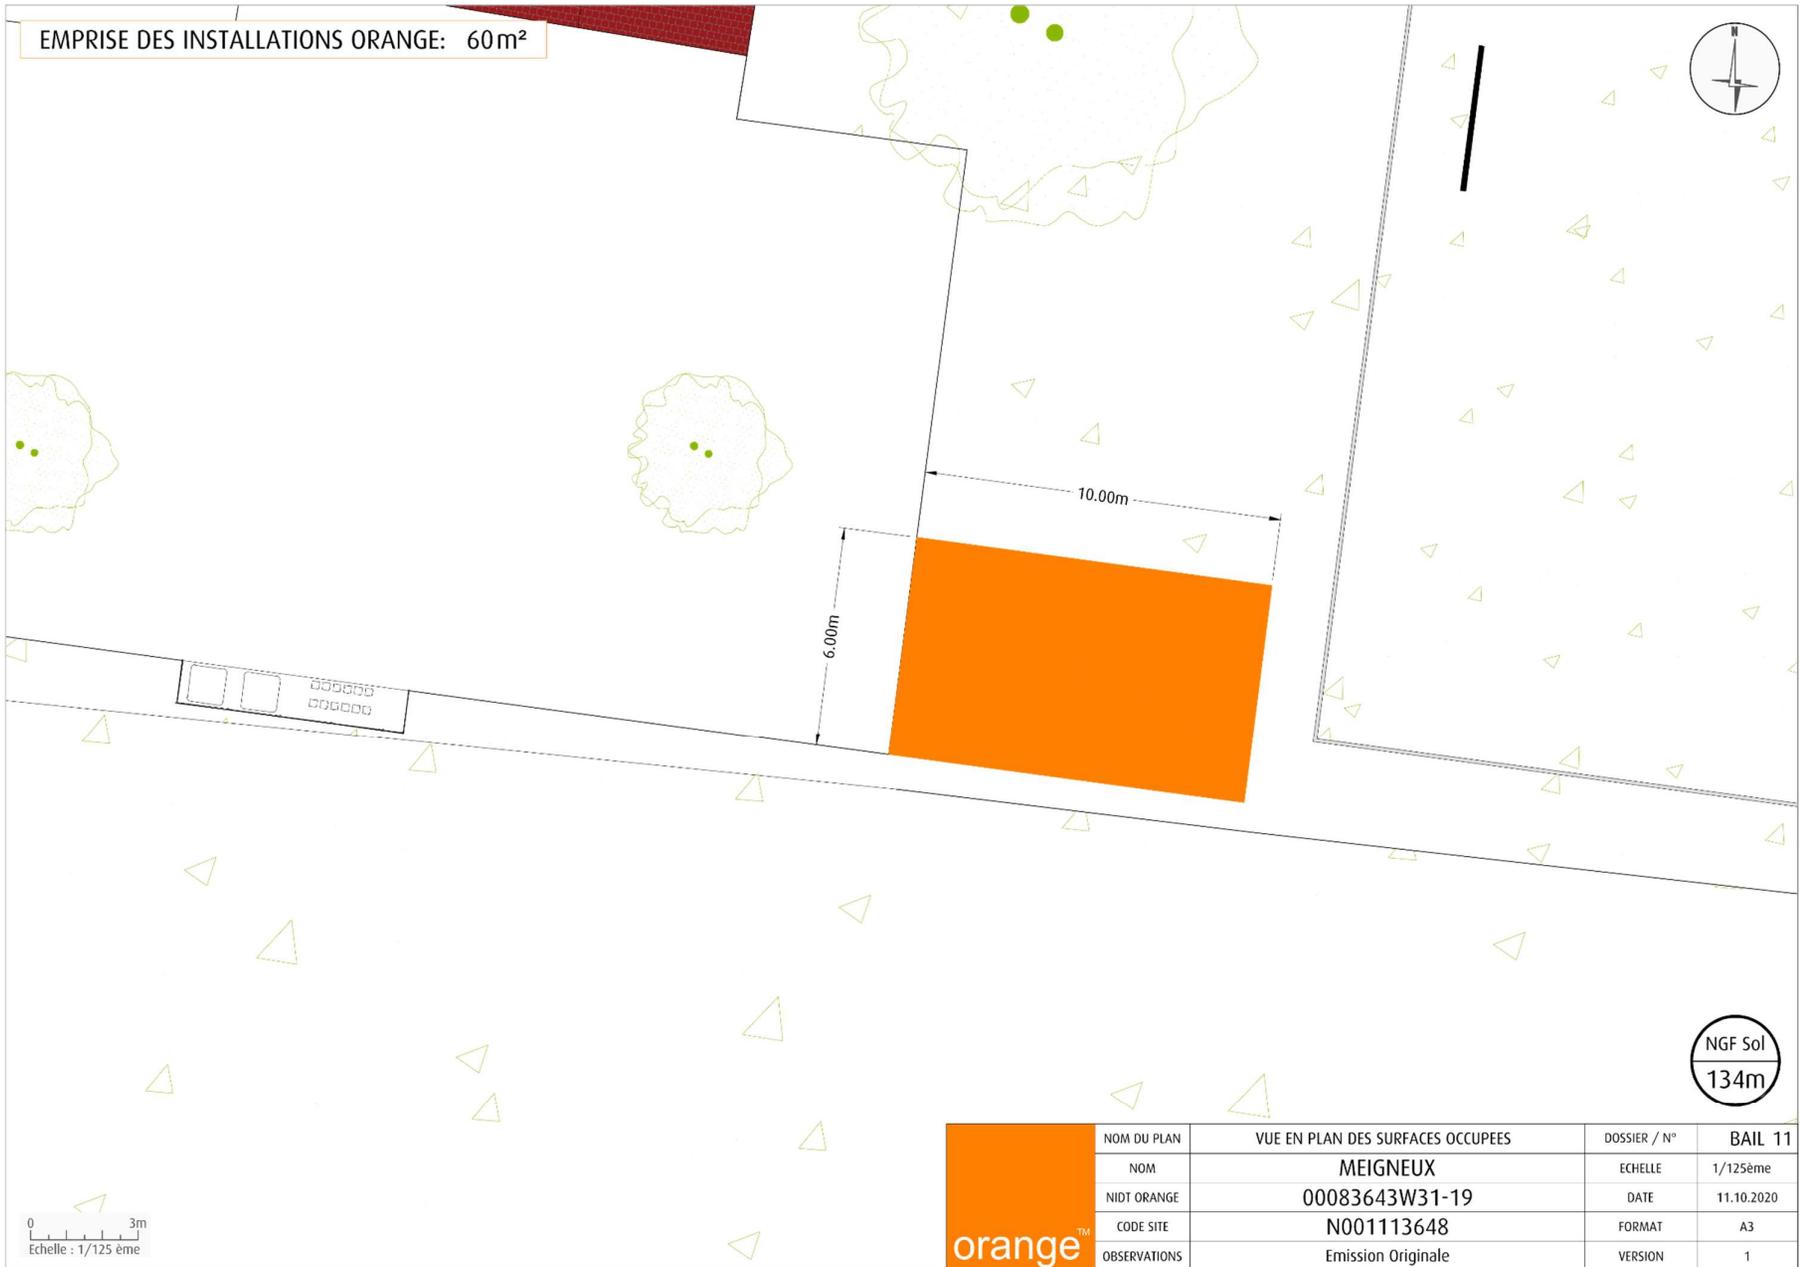


0 3m
Echelle : 1/125ème




NOM DU PLAN	VUE EN PLAN DES SURFACES OCCUPEES	DOSSIER / N°	BAIL 11
NOM	MEIGNEUX	ECHELLE	1/125ème
NIDT ORANGE	00083643W31-19	DATE	11.10.2020
CODE SITE	N001113648	FORMAT	A3
OBSERVATIONS	Emission Originale	VERSION	1

00083643W31-19_NIDT_N001113648_SAL_X1.000

(C) NGF Sol 134m

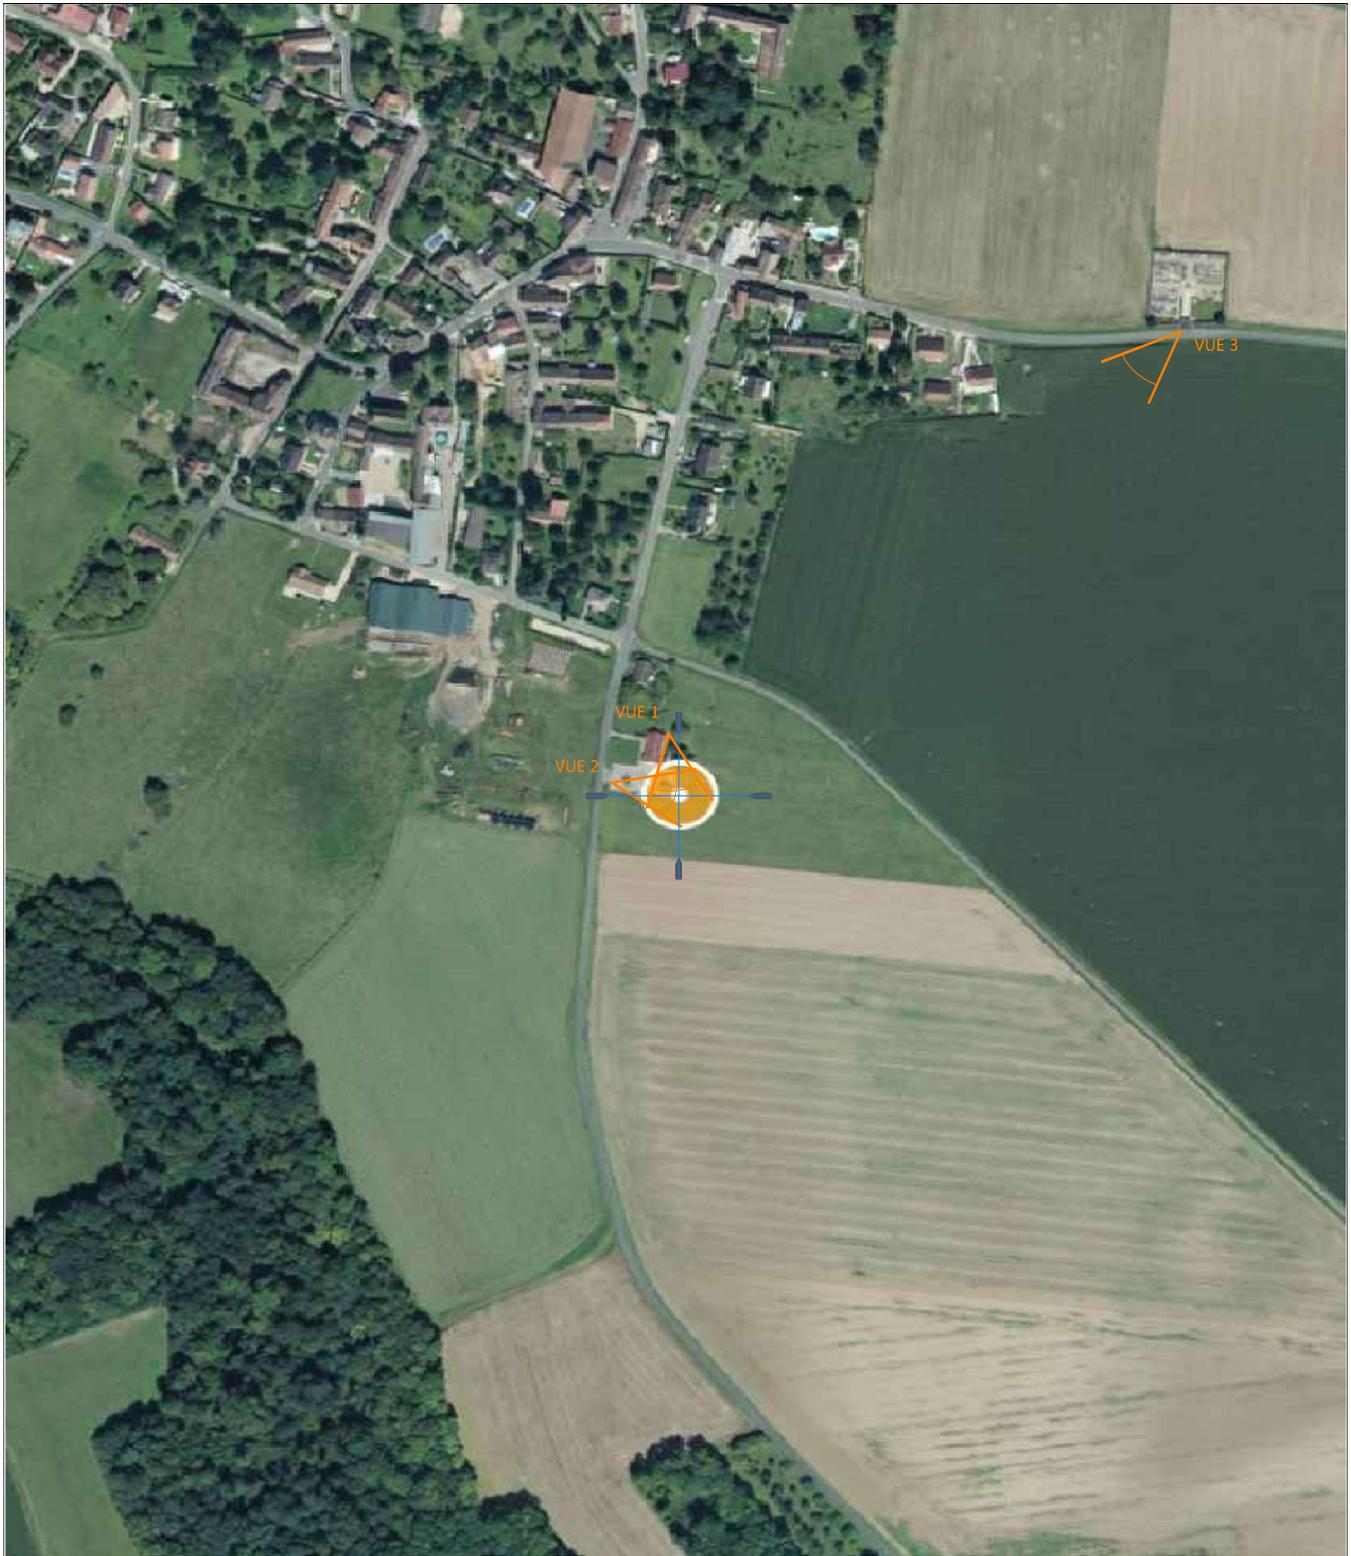

	NOM DU PLAN	PLAN DE REPERAGE DES PRISES DE VUES	DOSSIER / N°	BAIL 6
	NOM	MEIGNEUX	ECHELLE	-
	NIDT ORANGE	00083643W31-19	DATE	11.10.2020
	CODE SITE	N001113648	FORMAT	A4
	OBSERVATIONS	Emission Originale	VERSION	1

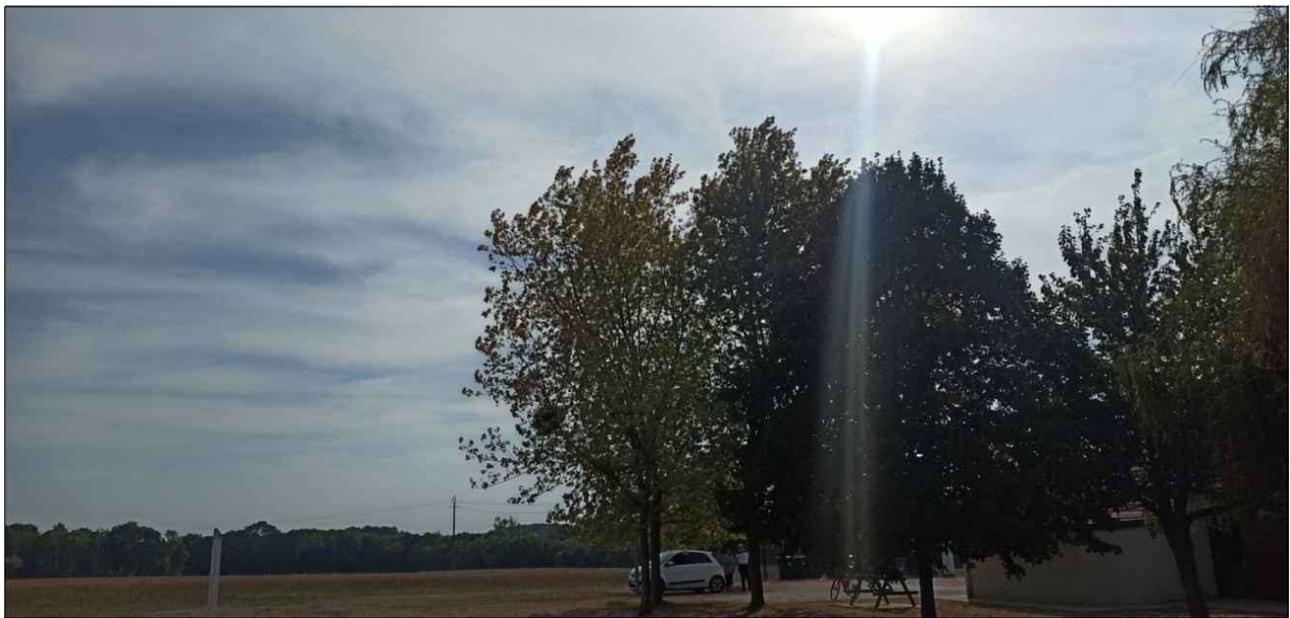

Vue avant travaux



Vue après travaux

	NOM DU PLAN	PHOTMONTAGE DE PRES - VUE 1	DOSSIER / N°	BAIL 7
	NOM	MEIGNEUX	ECHELLE	-
	NIDT ORANGE	00083643W31-19	DATE	11.10.2020
	CODE SITE	N001113648	FORMAT	A4
	OBSERVATIONS	Emission Originale	VERSION	1



Vue avant travaux



Vue après travaux

	NOM DU PLAN	PHOTMONTAGE DE PRES - VUE 2	DOSSIER / N°	BAIL 7
	NOM	MEIGNEUX	ECHELLE	-
	NIDT ORANGE	00083643W31-19	DATE	11.10.2020
	CODE SITE	N001113648	FORMAT	A4
	OBSERVATIONS	Emission Originale	VERSION	1



Vue avant travaux



Vue après travaux

	NOM DU PLAN	PHOTMONTAGE DE LOIN - VUE 3	DOSSIER / N°	BAIL 8
	NOM	MEIGNEUX	ECHELLE	-
	NIDT ORANGE	00083643W31-19	DATE	11.10.2020
	CODE SITE	N001113648	FORMAT	A4
	OBSERVATIONS	Emission Originale	VERSION	1